


【別紙4】現施設概要図


令和 5 年度

# 伊予地区清掃センター解体及び跡地利用施設整備


## 基本計画策定業務 現施設概要図

伊予地区ごみ処理  
施設管理組合

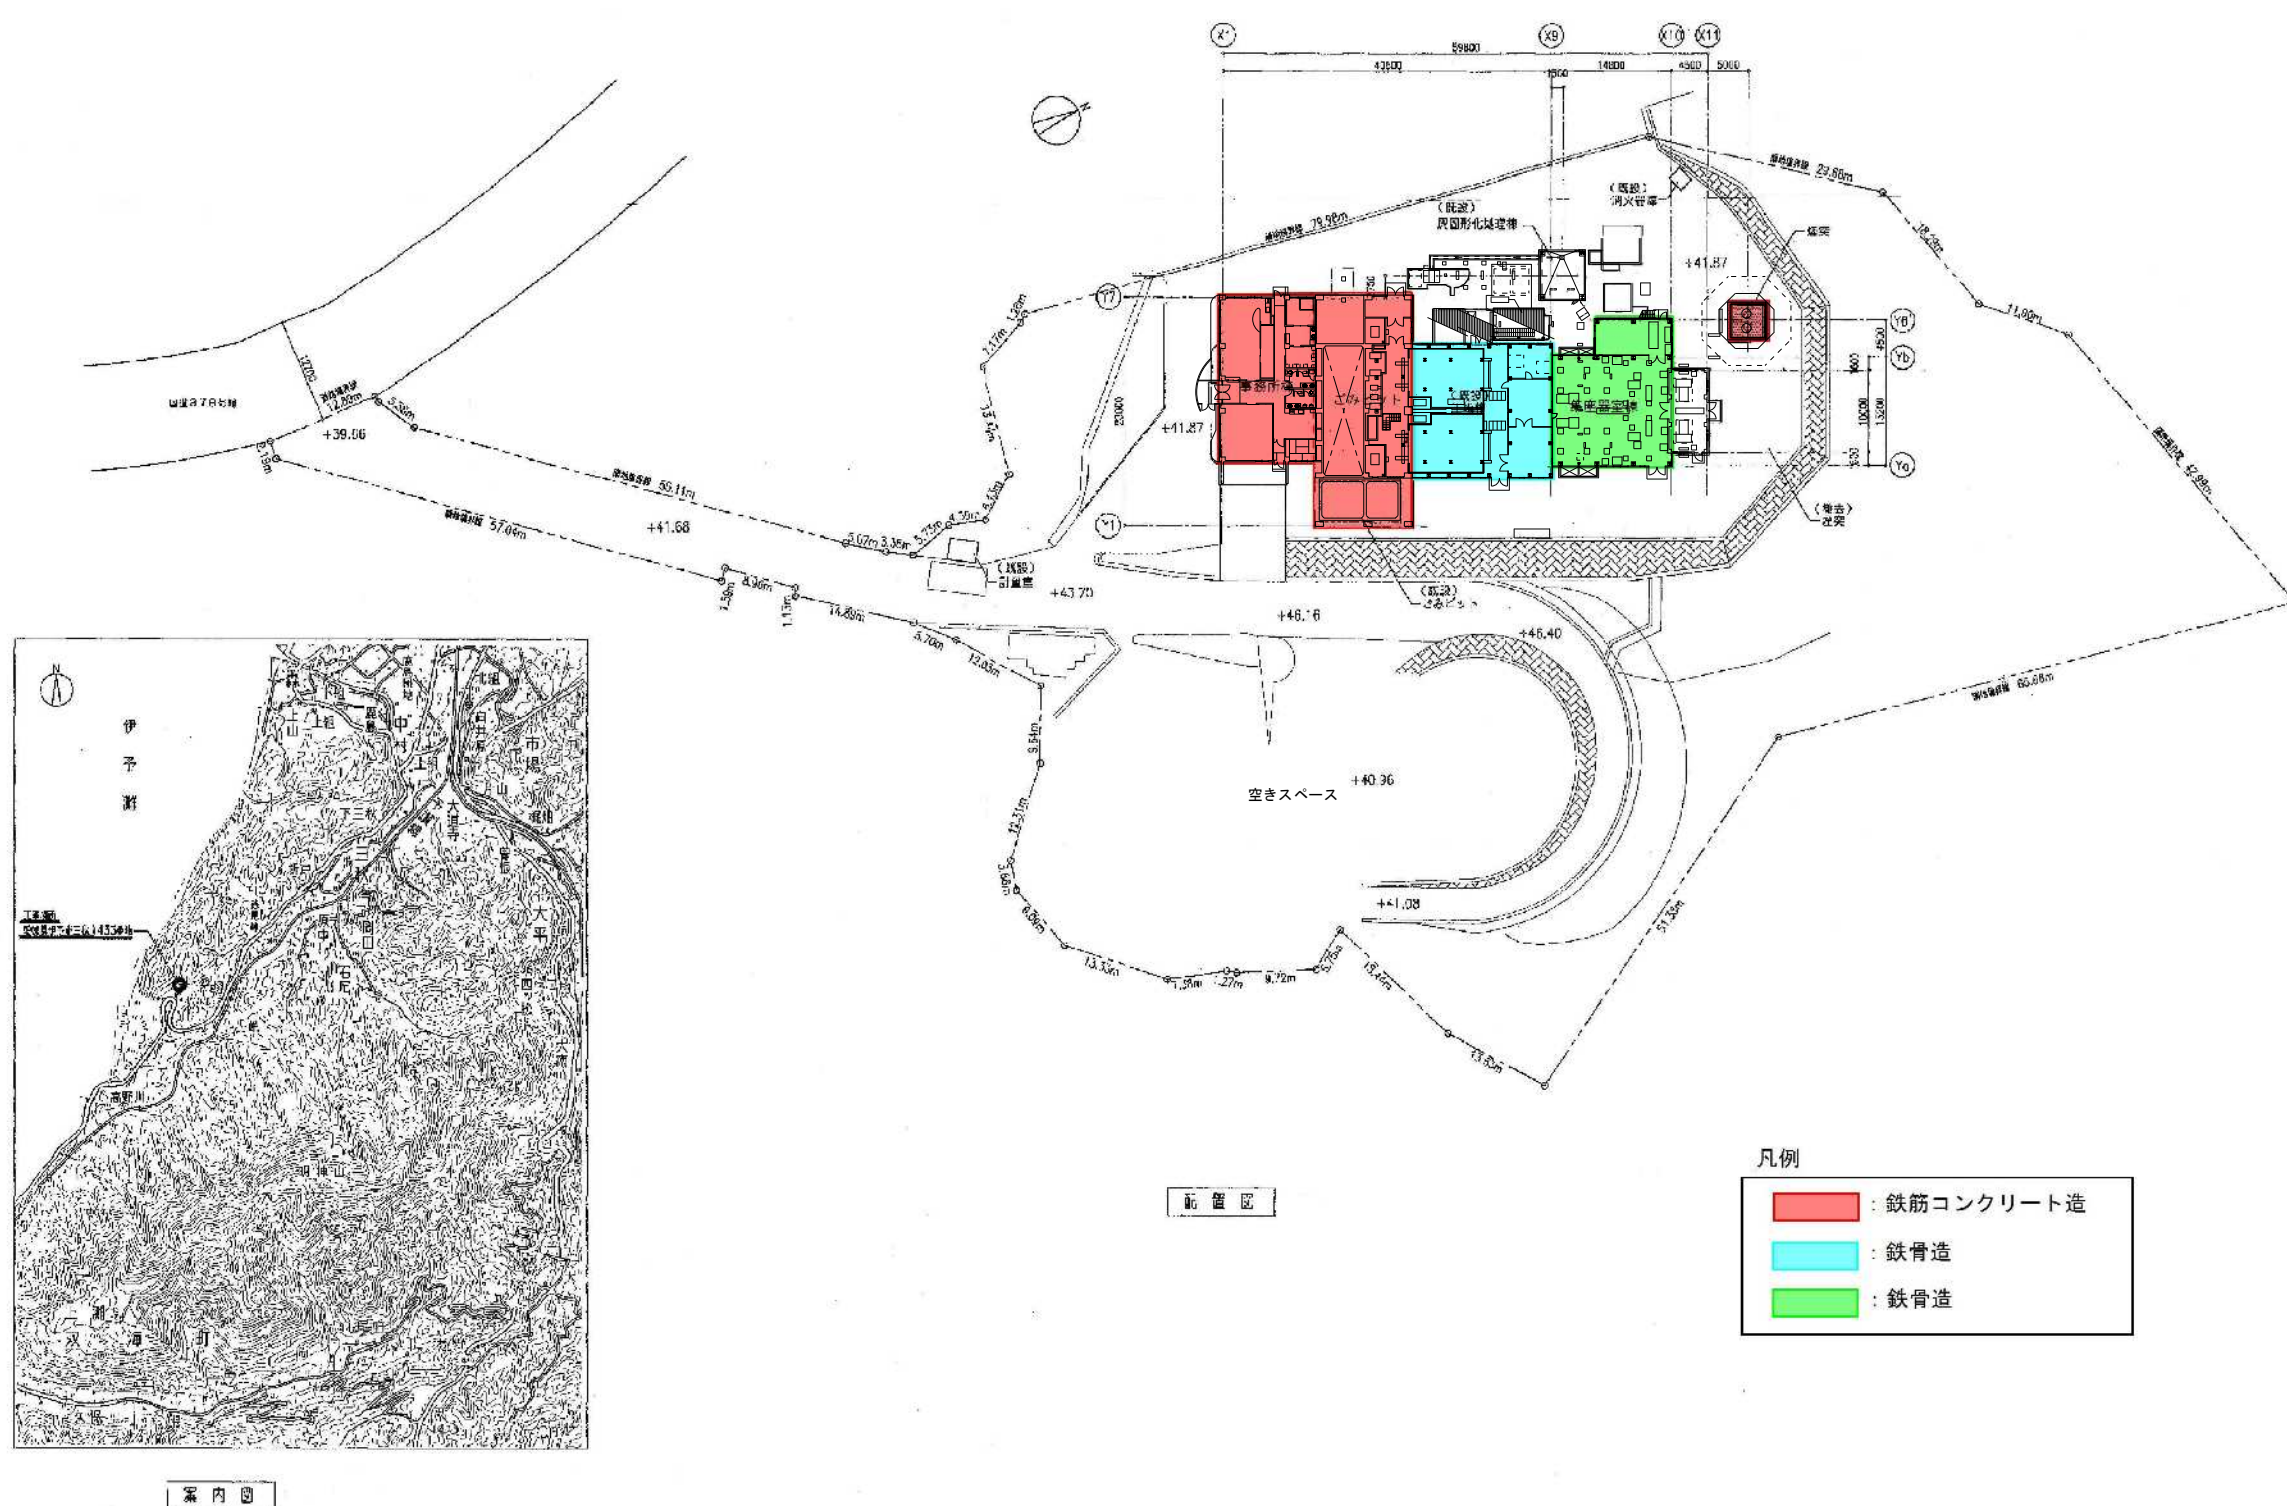

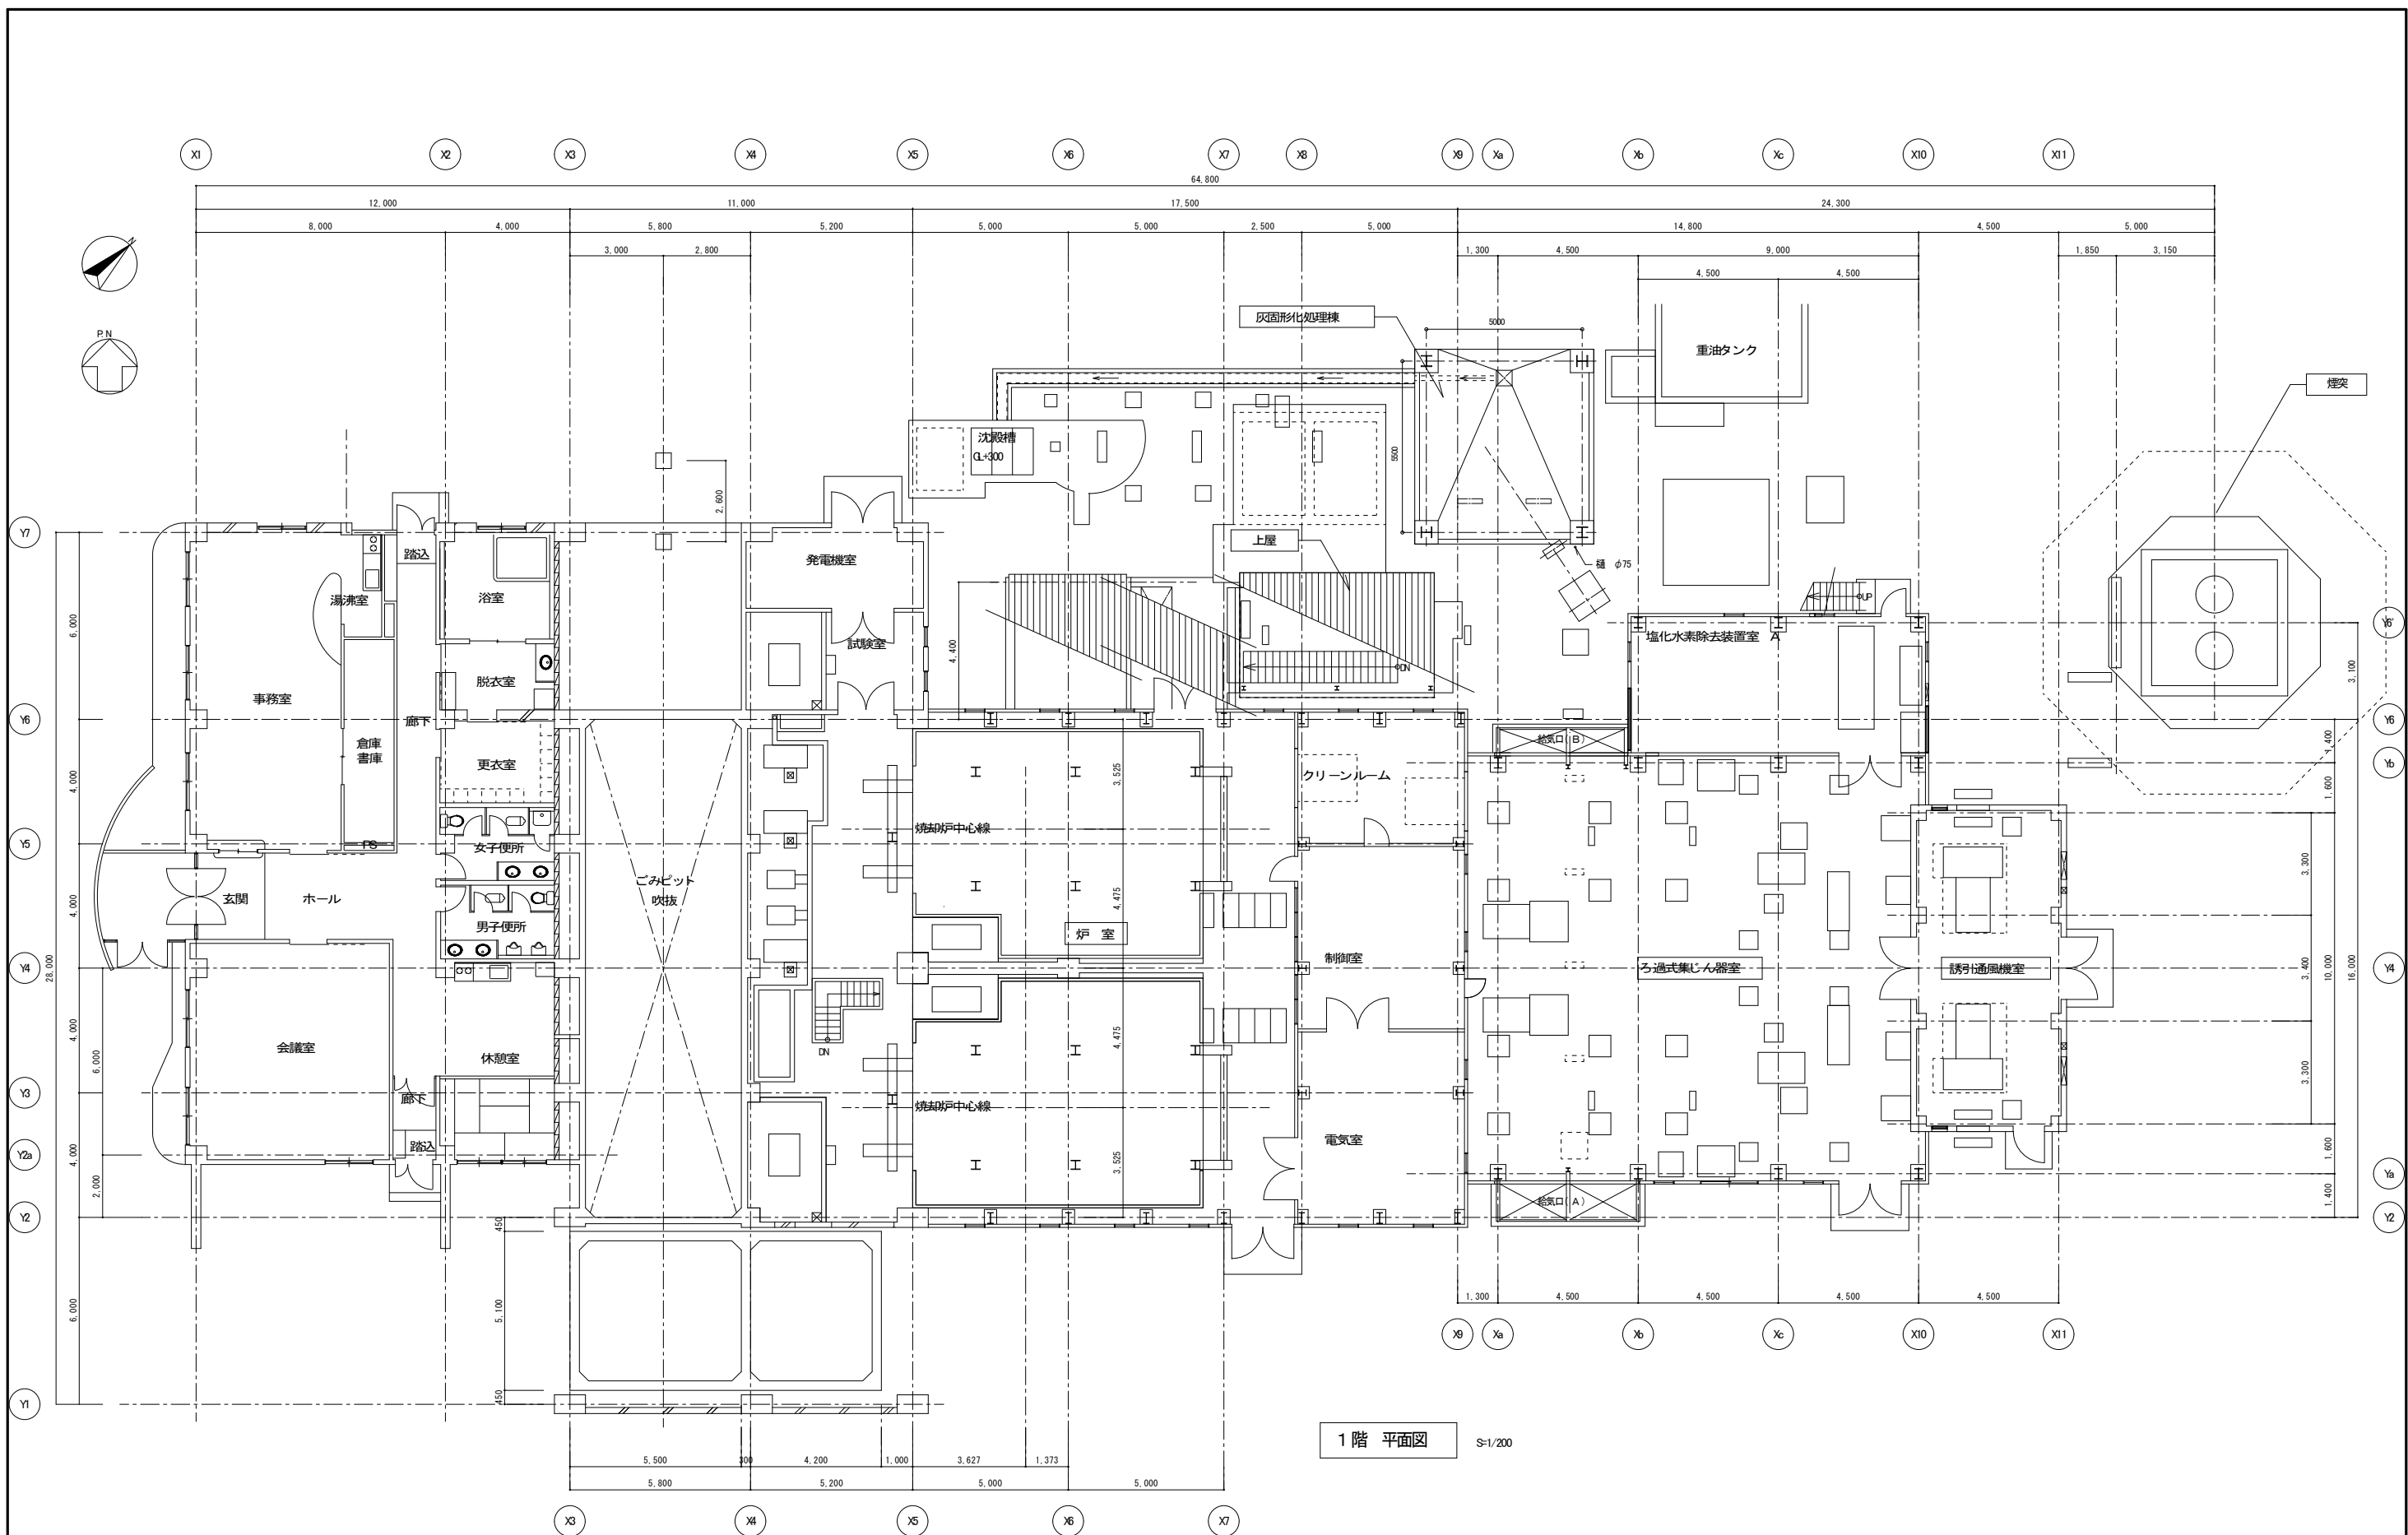


令和 5 年度	業務名	伊予地区清掃センター解体及び跡地利用施設整備基本計画策定業務	図名	1階平面図	縮尺	1/200	図番	2	伊予地区ごみ処理施設管理組合
---------	-----	--------------------------------	----	-------	----	-------	----	---	----------------

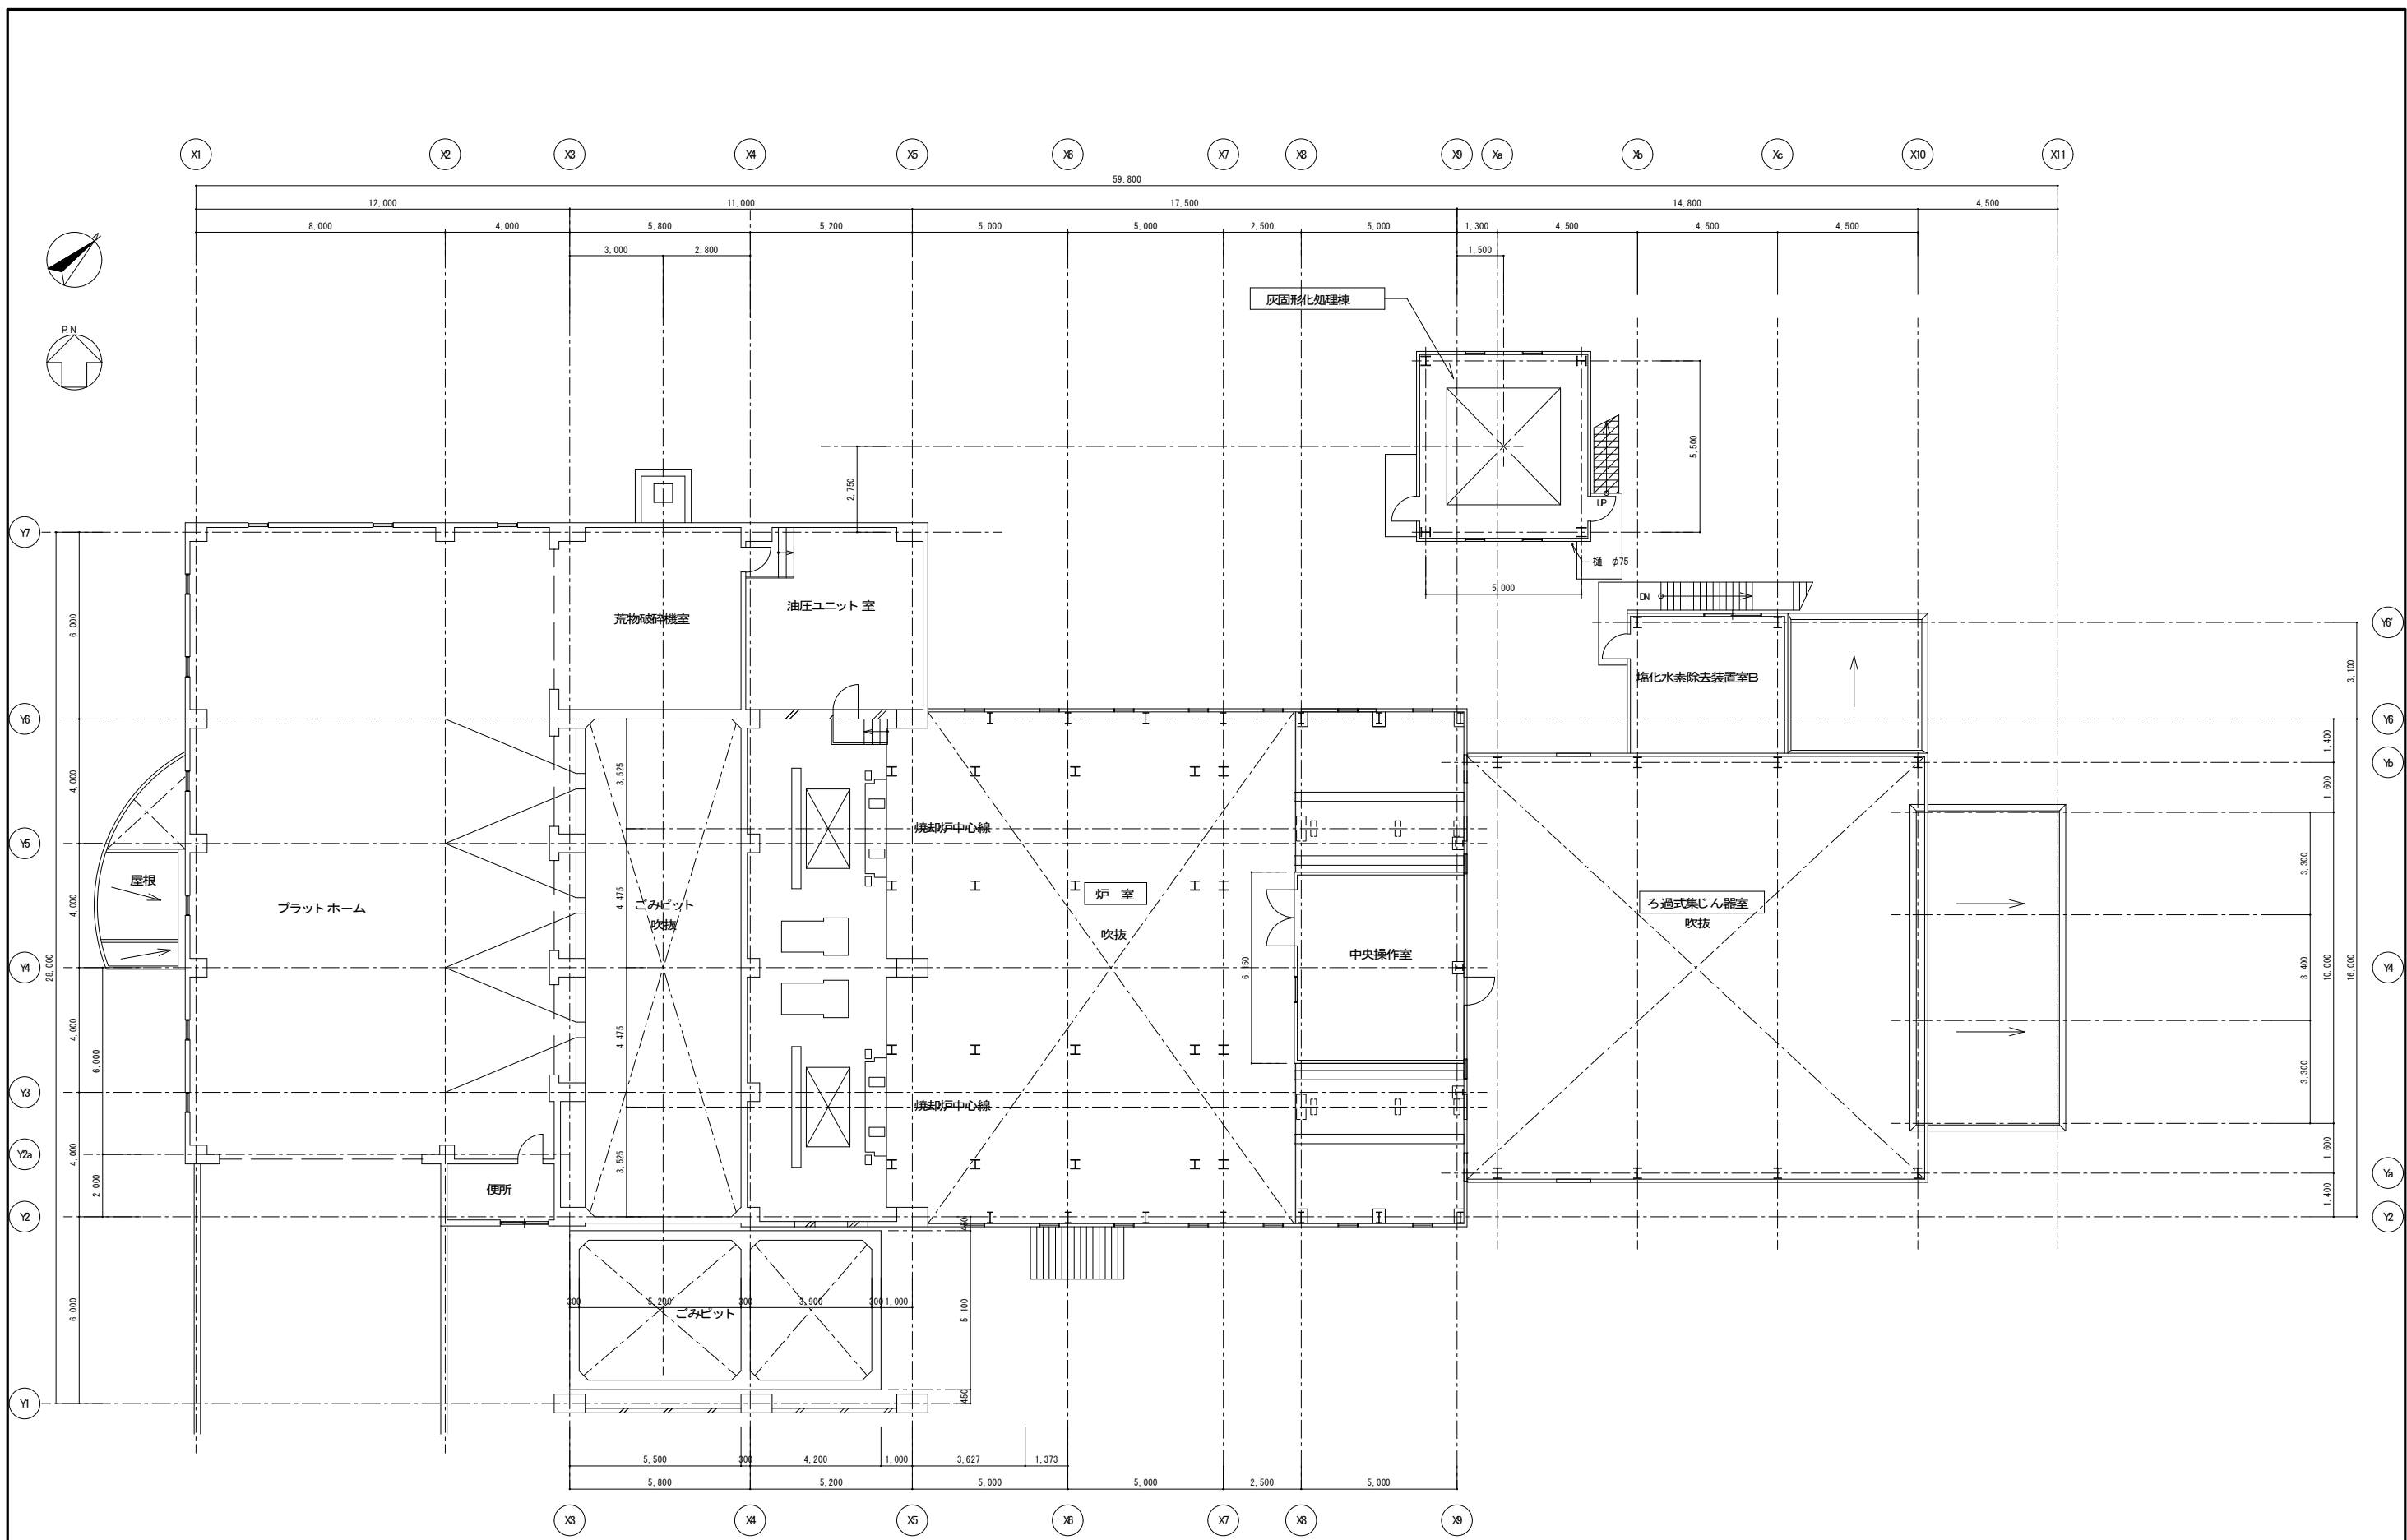

2階 平面図 S=1/200

令和 5 年度	業務名	伊予地区清掃センター解体及び跡地利用施設整備基本計画策定業務	図名	2階平面図	縮尺	1/200	図番	3	伊予地区ごみ処理施設管理組合
---------	-----	--------------------------------	----	-------	----	-------	----	---	----------------

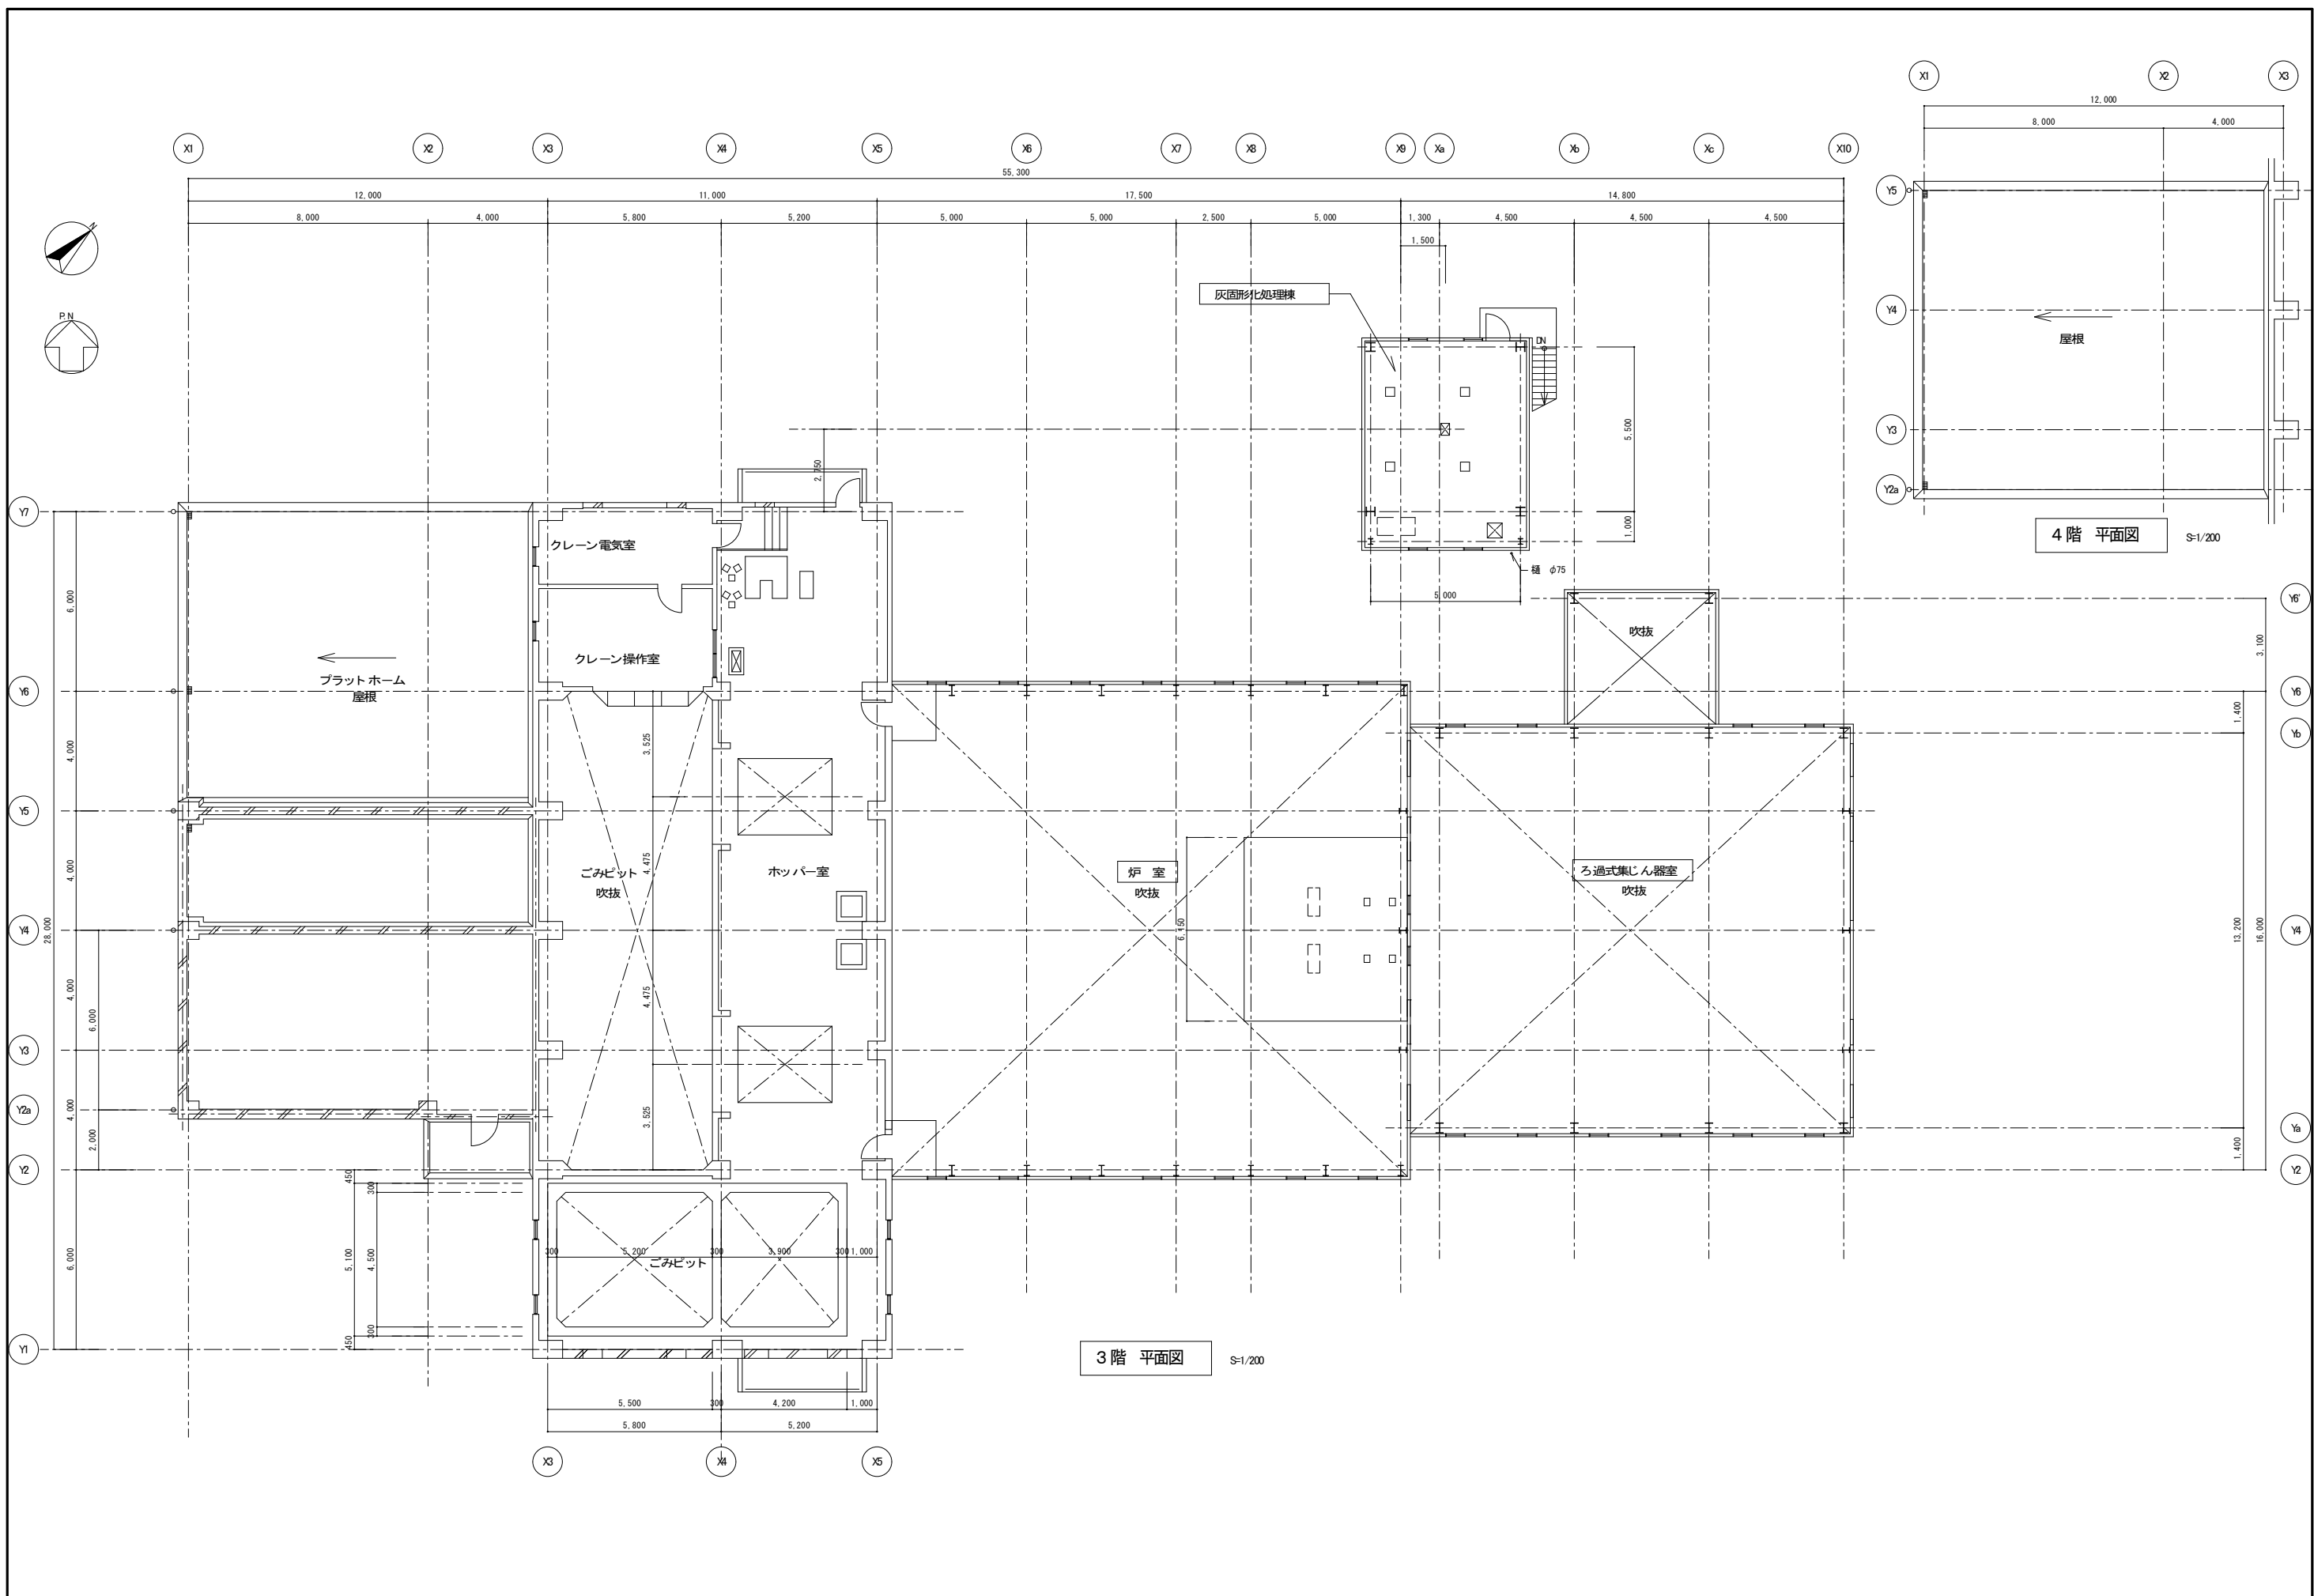


令和 5 年度	業務名	伊予地区清掃センター解体及び跡地利用施設整備基本計画策定業務	図名	3階平面図	縮尺	1/200	図番	4	伊予地区ごみ処理施設管理組合
---------	-----	--------------------------------	----	-------	----	-------	----	---	----------------




西面 立面図 S=1/200

令和 5 年度	業務名	伊予地区清掃センター解体及び跡地利用施設整備基本計画策定業務	図名	西面立面図	縮尺	1/200	図番	5	伊予地区ごみ処理施設管理組合
---------	-----	--------------------------------	----	-------	----	-------	----	---	----------------

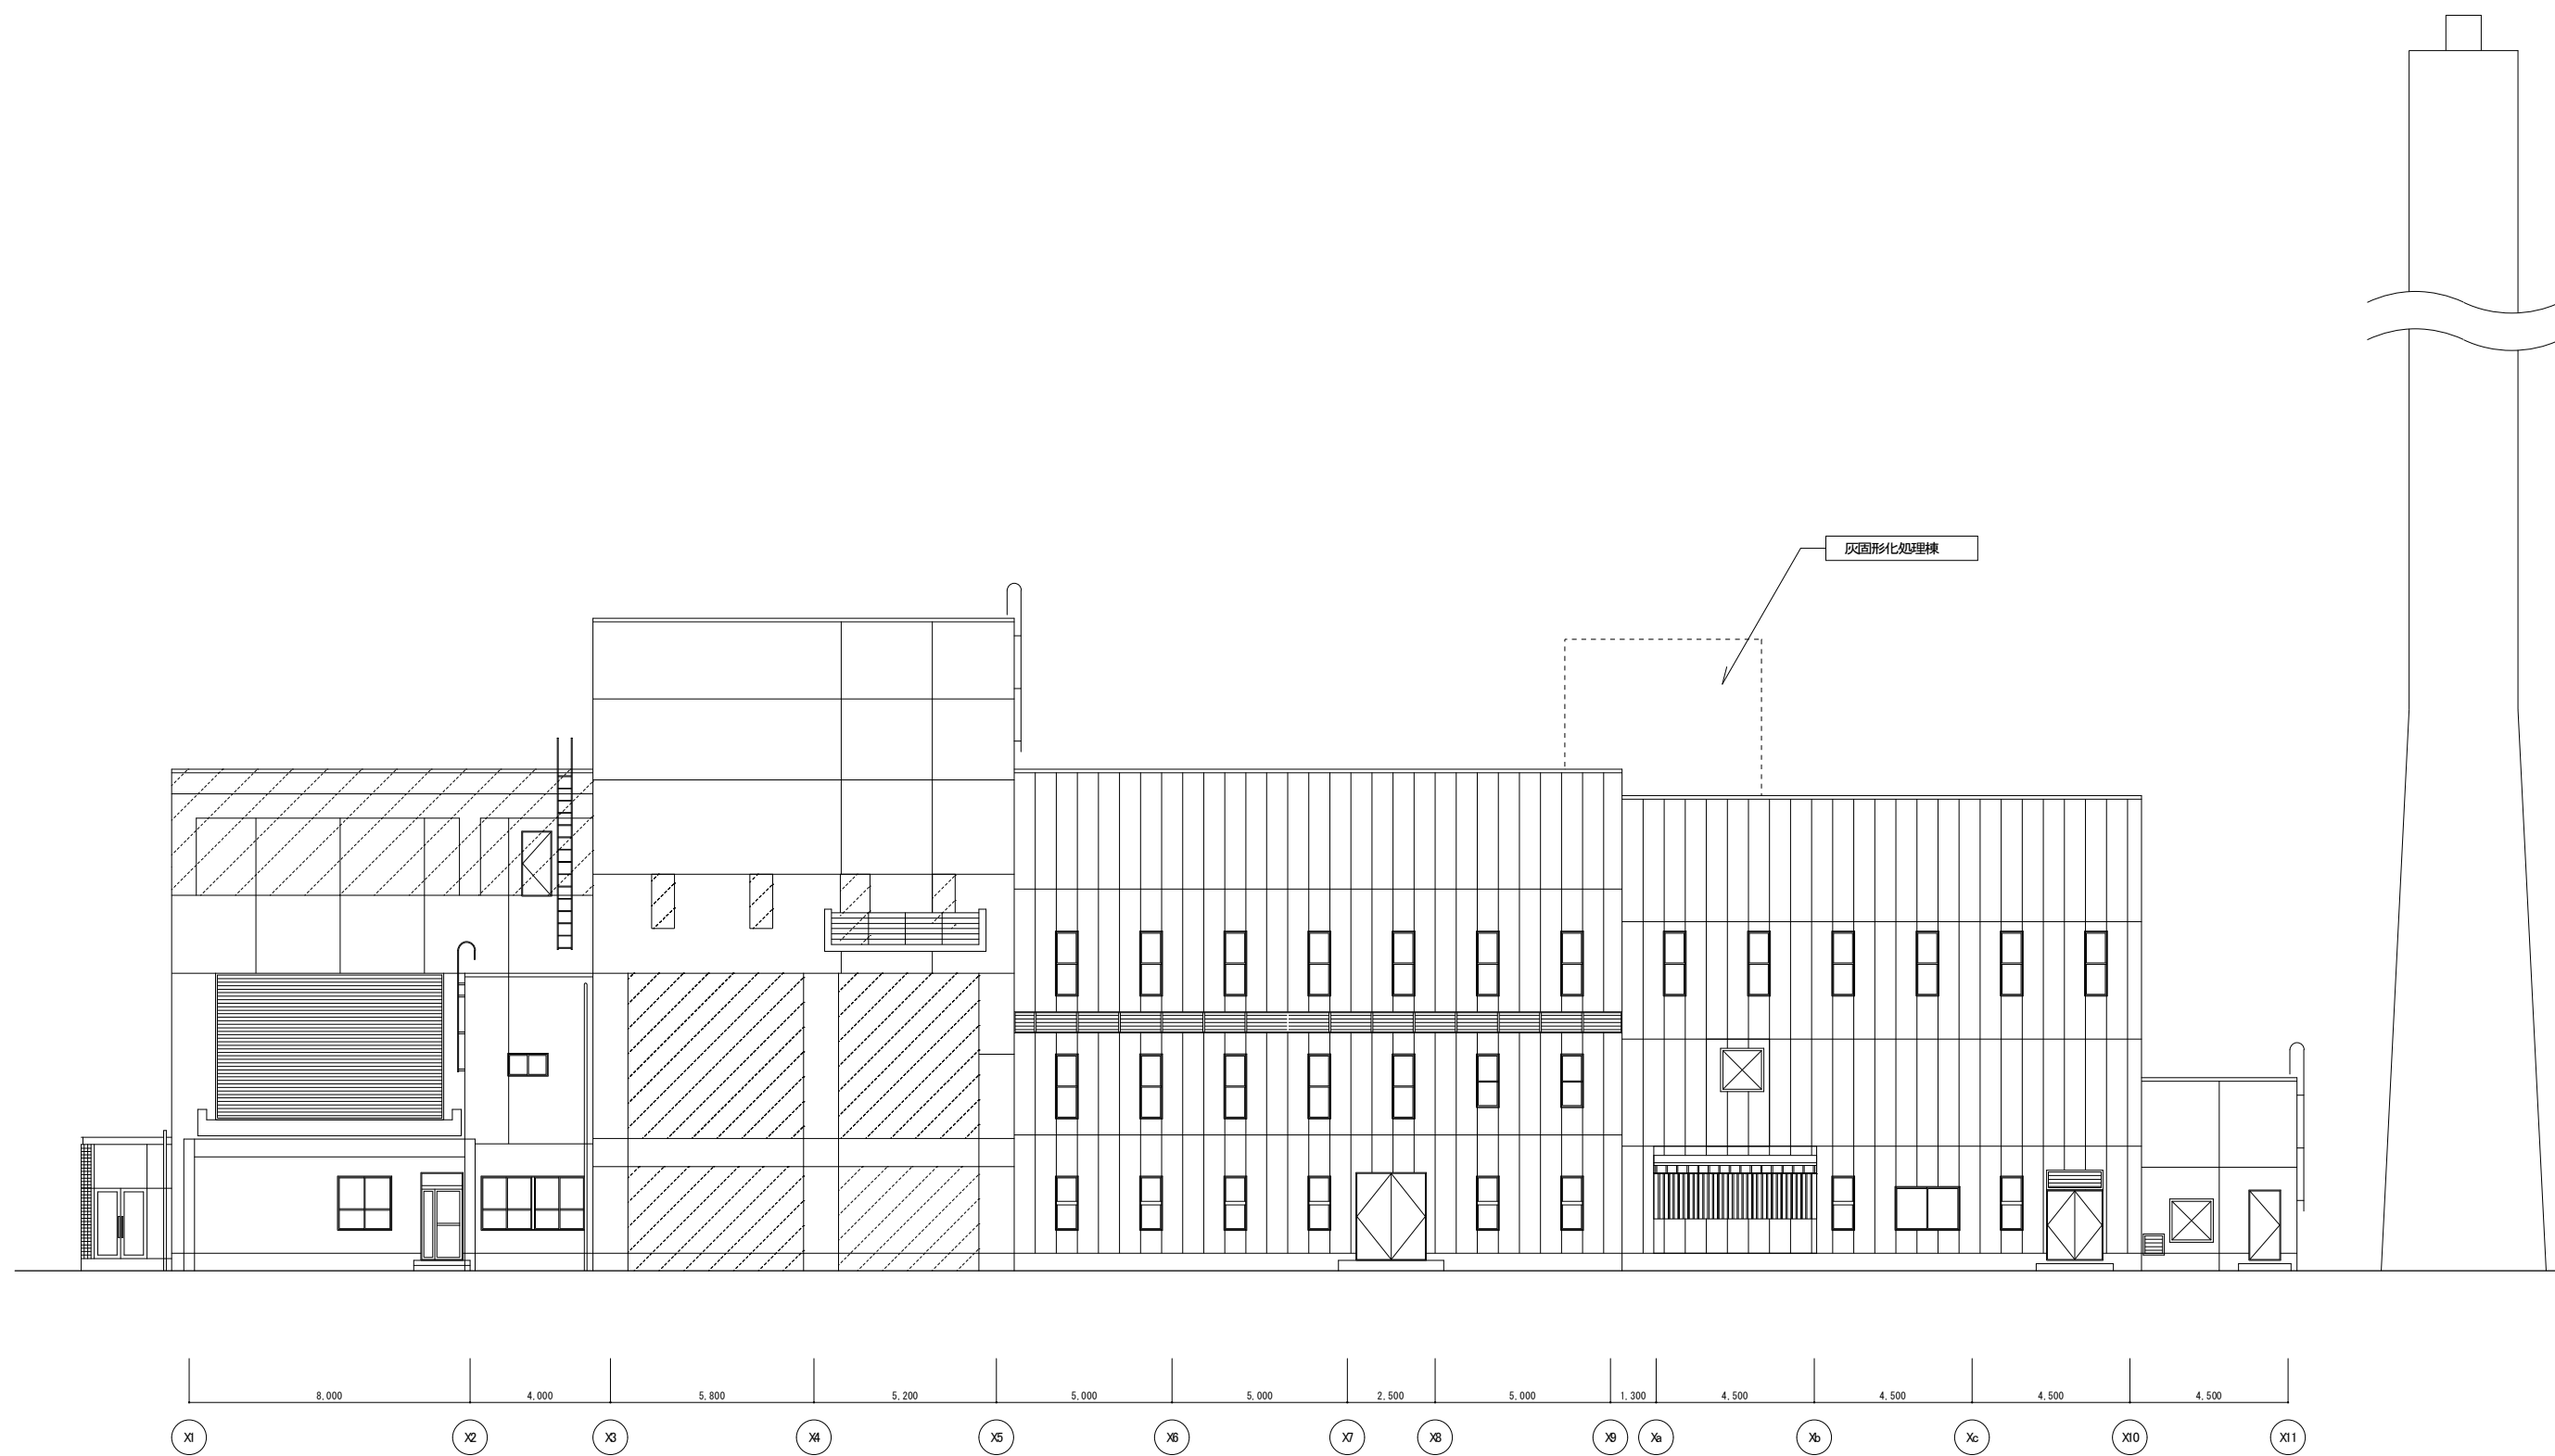

東面 立面図 S=1/200


令和 5 年度	業務名	伊予地区清掃センター解体及び跡地利用施設整備基本計画策定業務	図名	東面立面図	縮尺	1/200	図番	6	伊予地区ごみ処理施設管理組合
---------	-----	--------------------------------	----	-------	----	-------	----	---	----------------

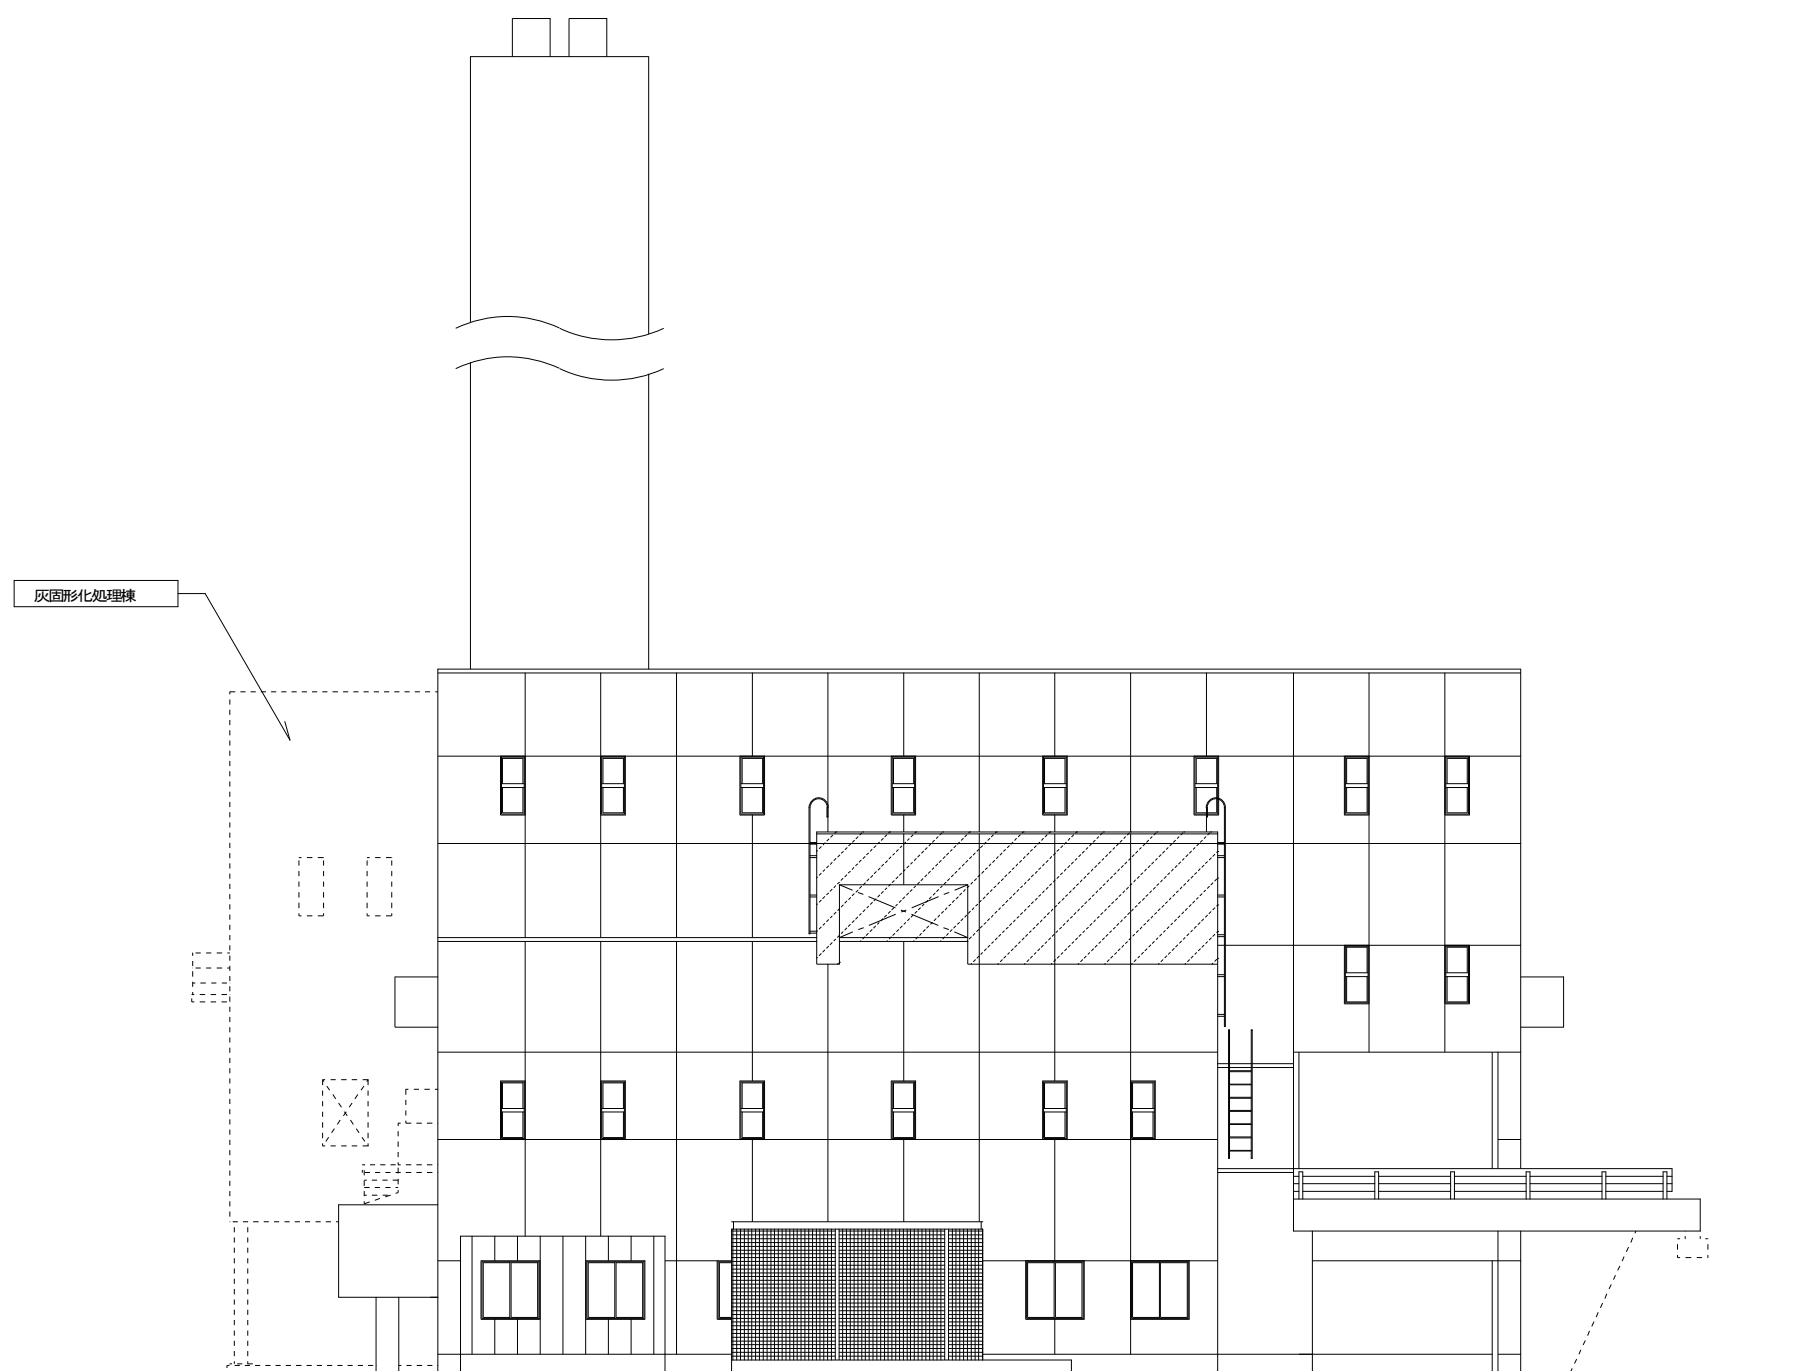

南面 立面図 S-1/200

令和 5 年度	業務名	伊予地区清掃センター解体及び跡地利用施設整備基本計画策定業務	図名	南面立面図	縮尺	1/200	図番	7	伊予地区ごみ処理施設管理組合
---------	-----	--------------------------------	----	-------	----	-------	----	---	----------------



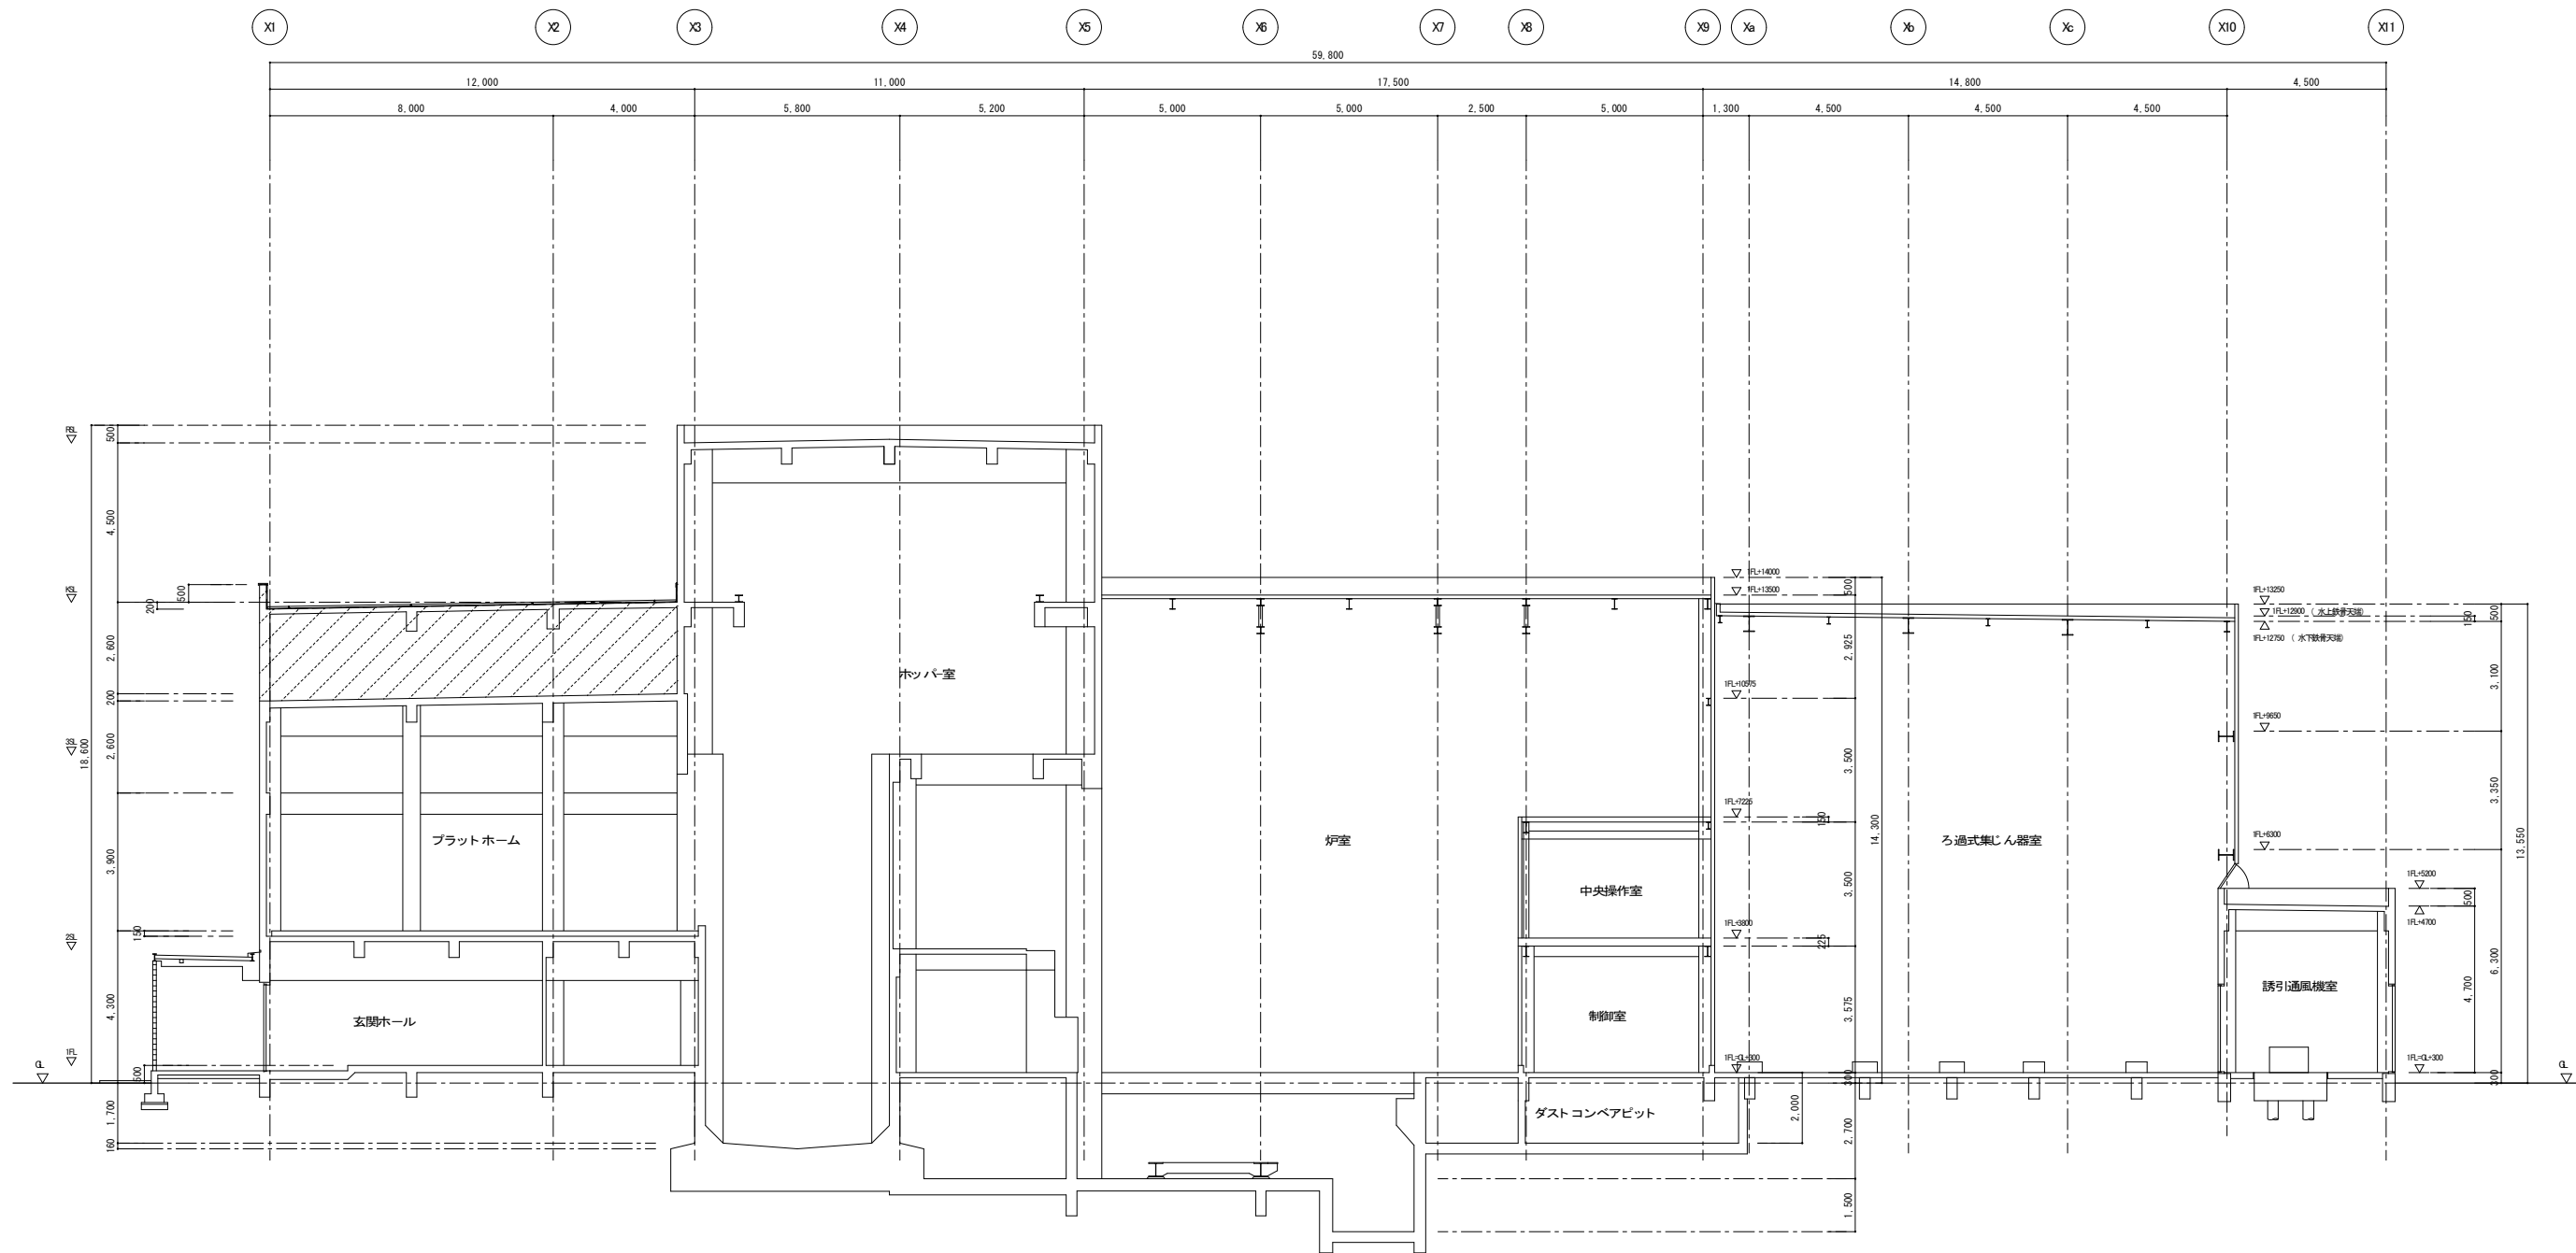

断面図 S=1/200

令和 5 年度	業務名	伊予地区清掃センター解体及び跡地利用施設整備基本計画策定業務	図名	断面図	縮尺	1/200	図番	8	伊予地区ごみ処理施設管理組合
---------	-----	--------------------------------	----	-----	----	-------	----	---	----------------