

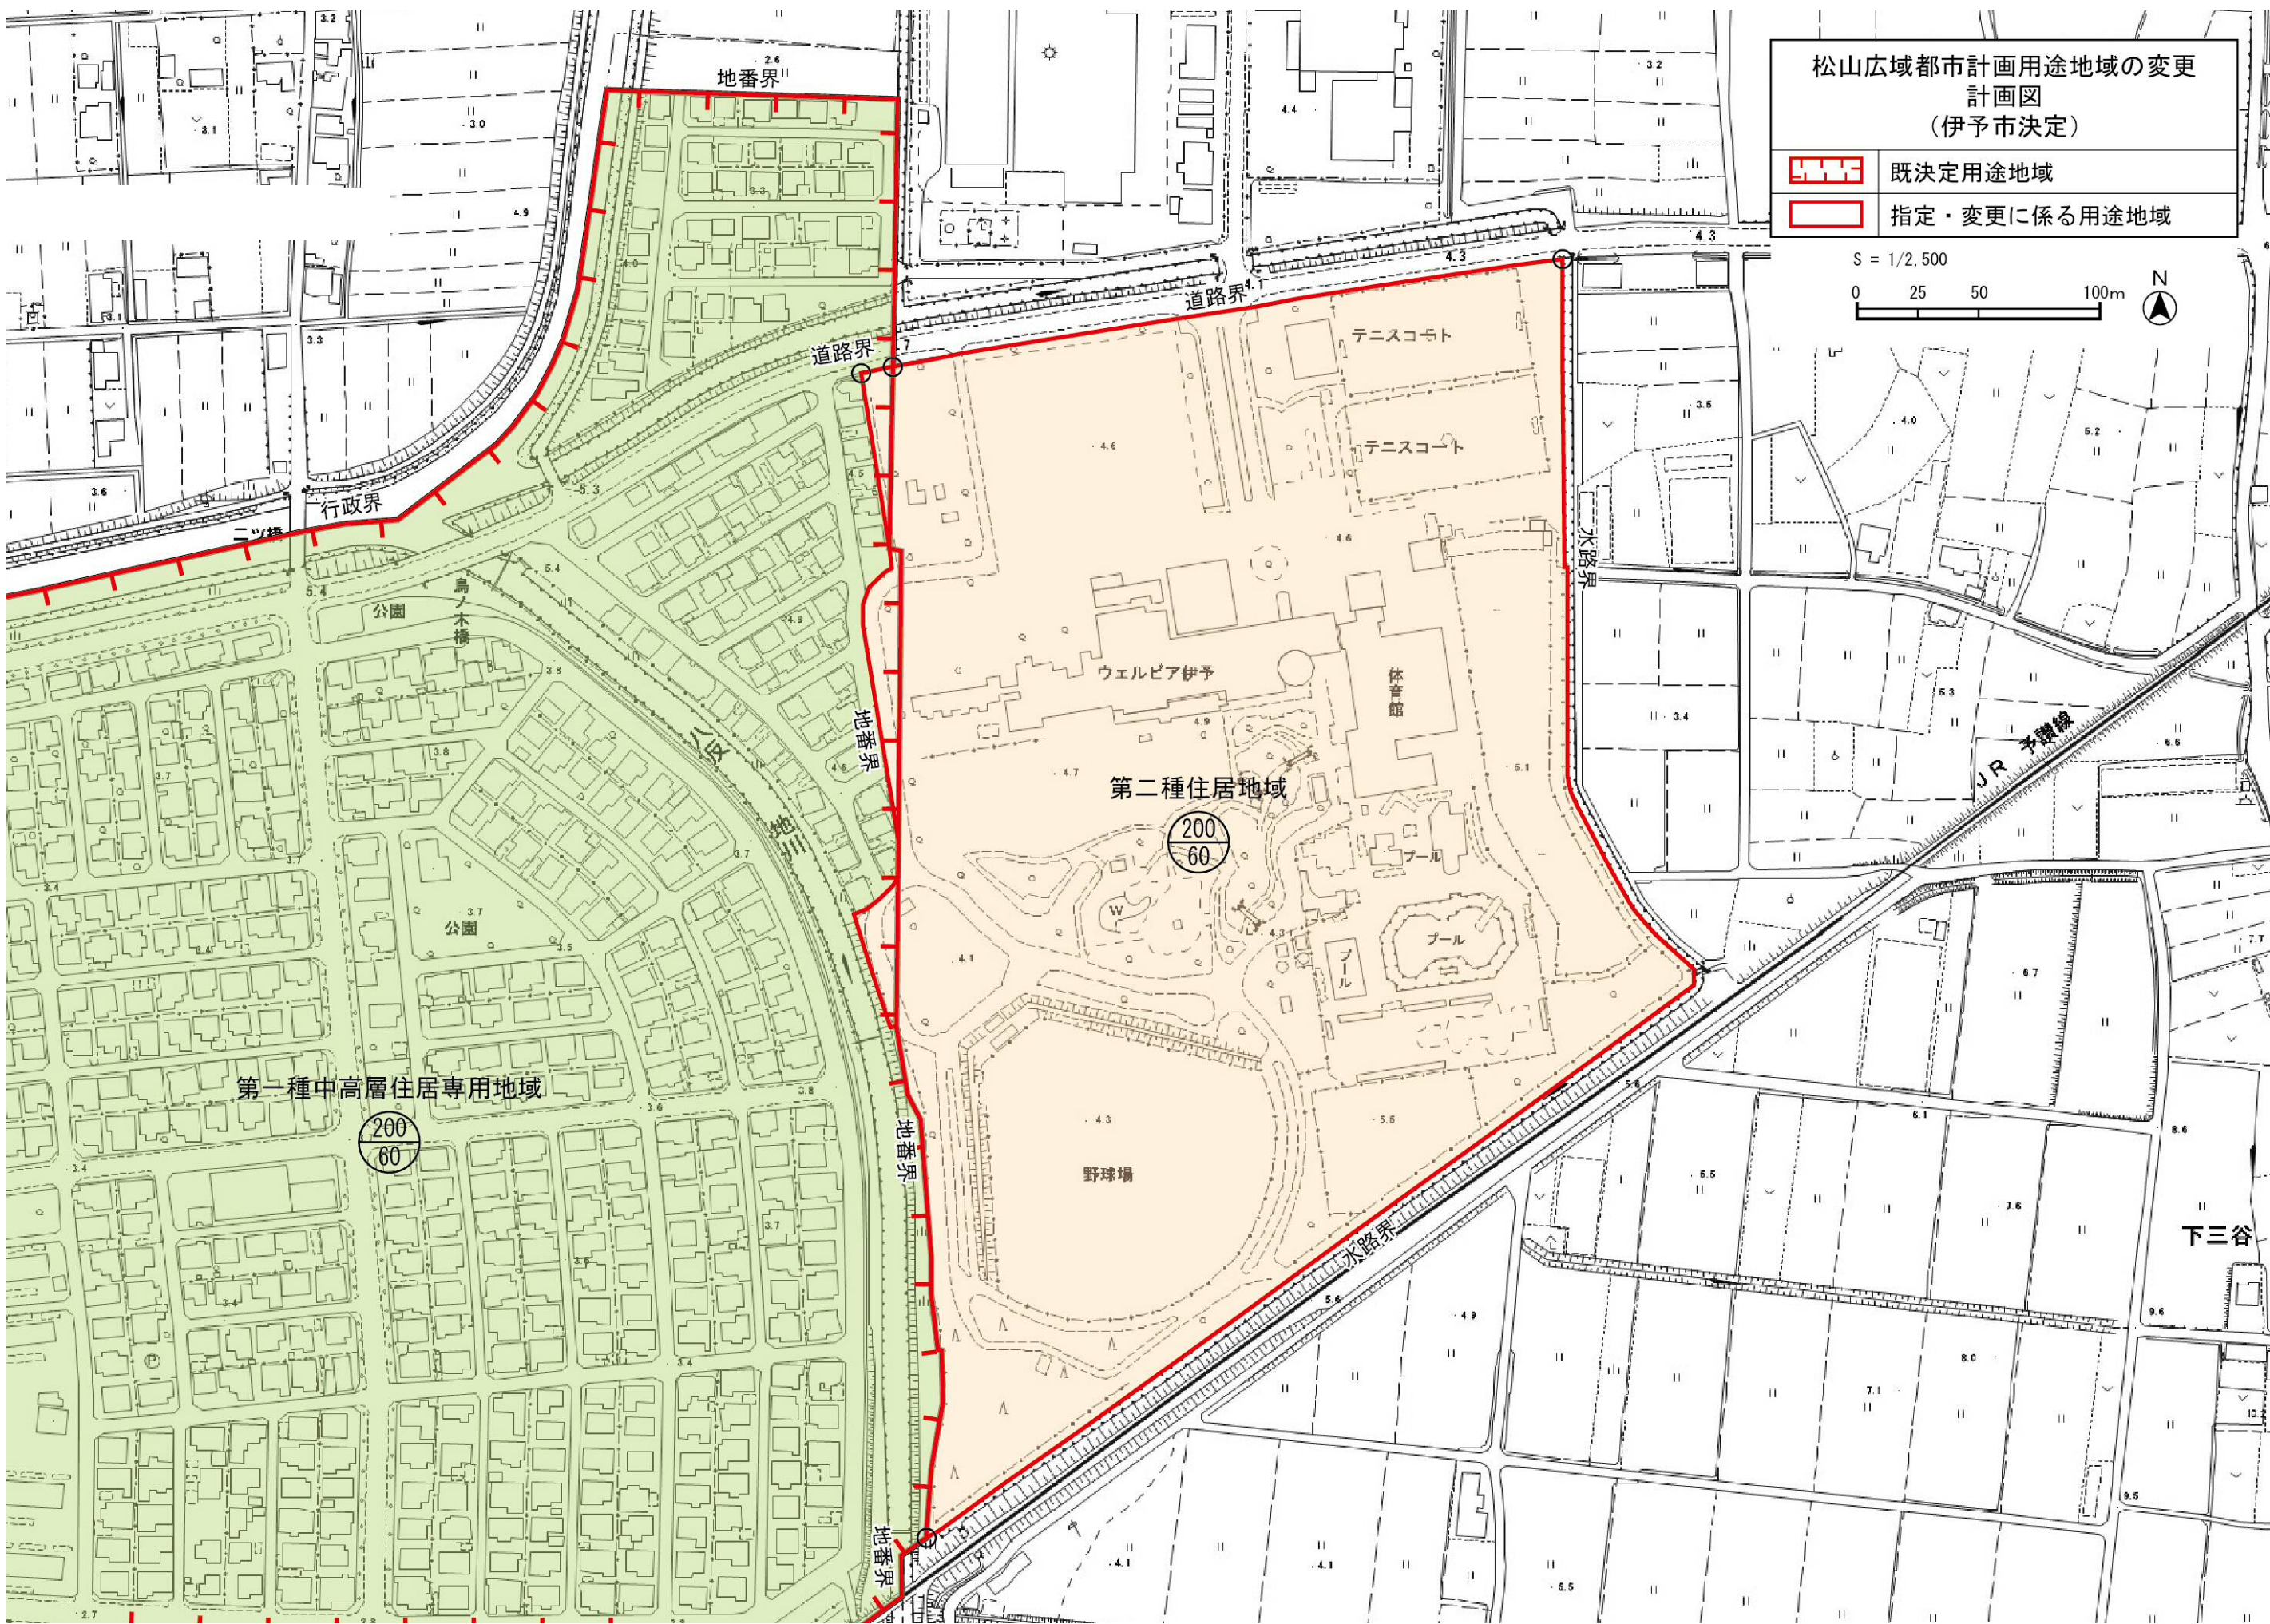
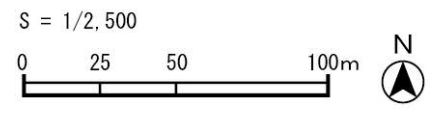


松山広域都市計画用途地域の変更
計画図
(伊予市決定)

	既決定用途地域
	指定・変更に係る用途地域



第一種中高層住居専用地域

第二種住居地域

下三谷