


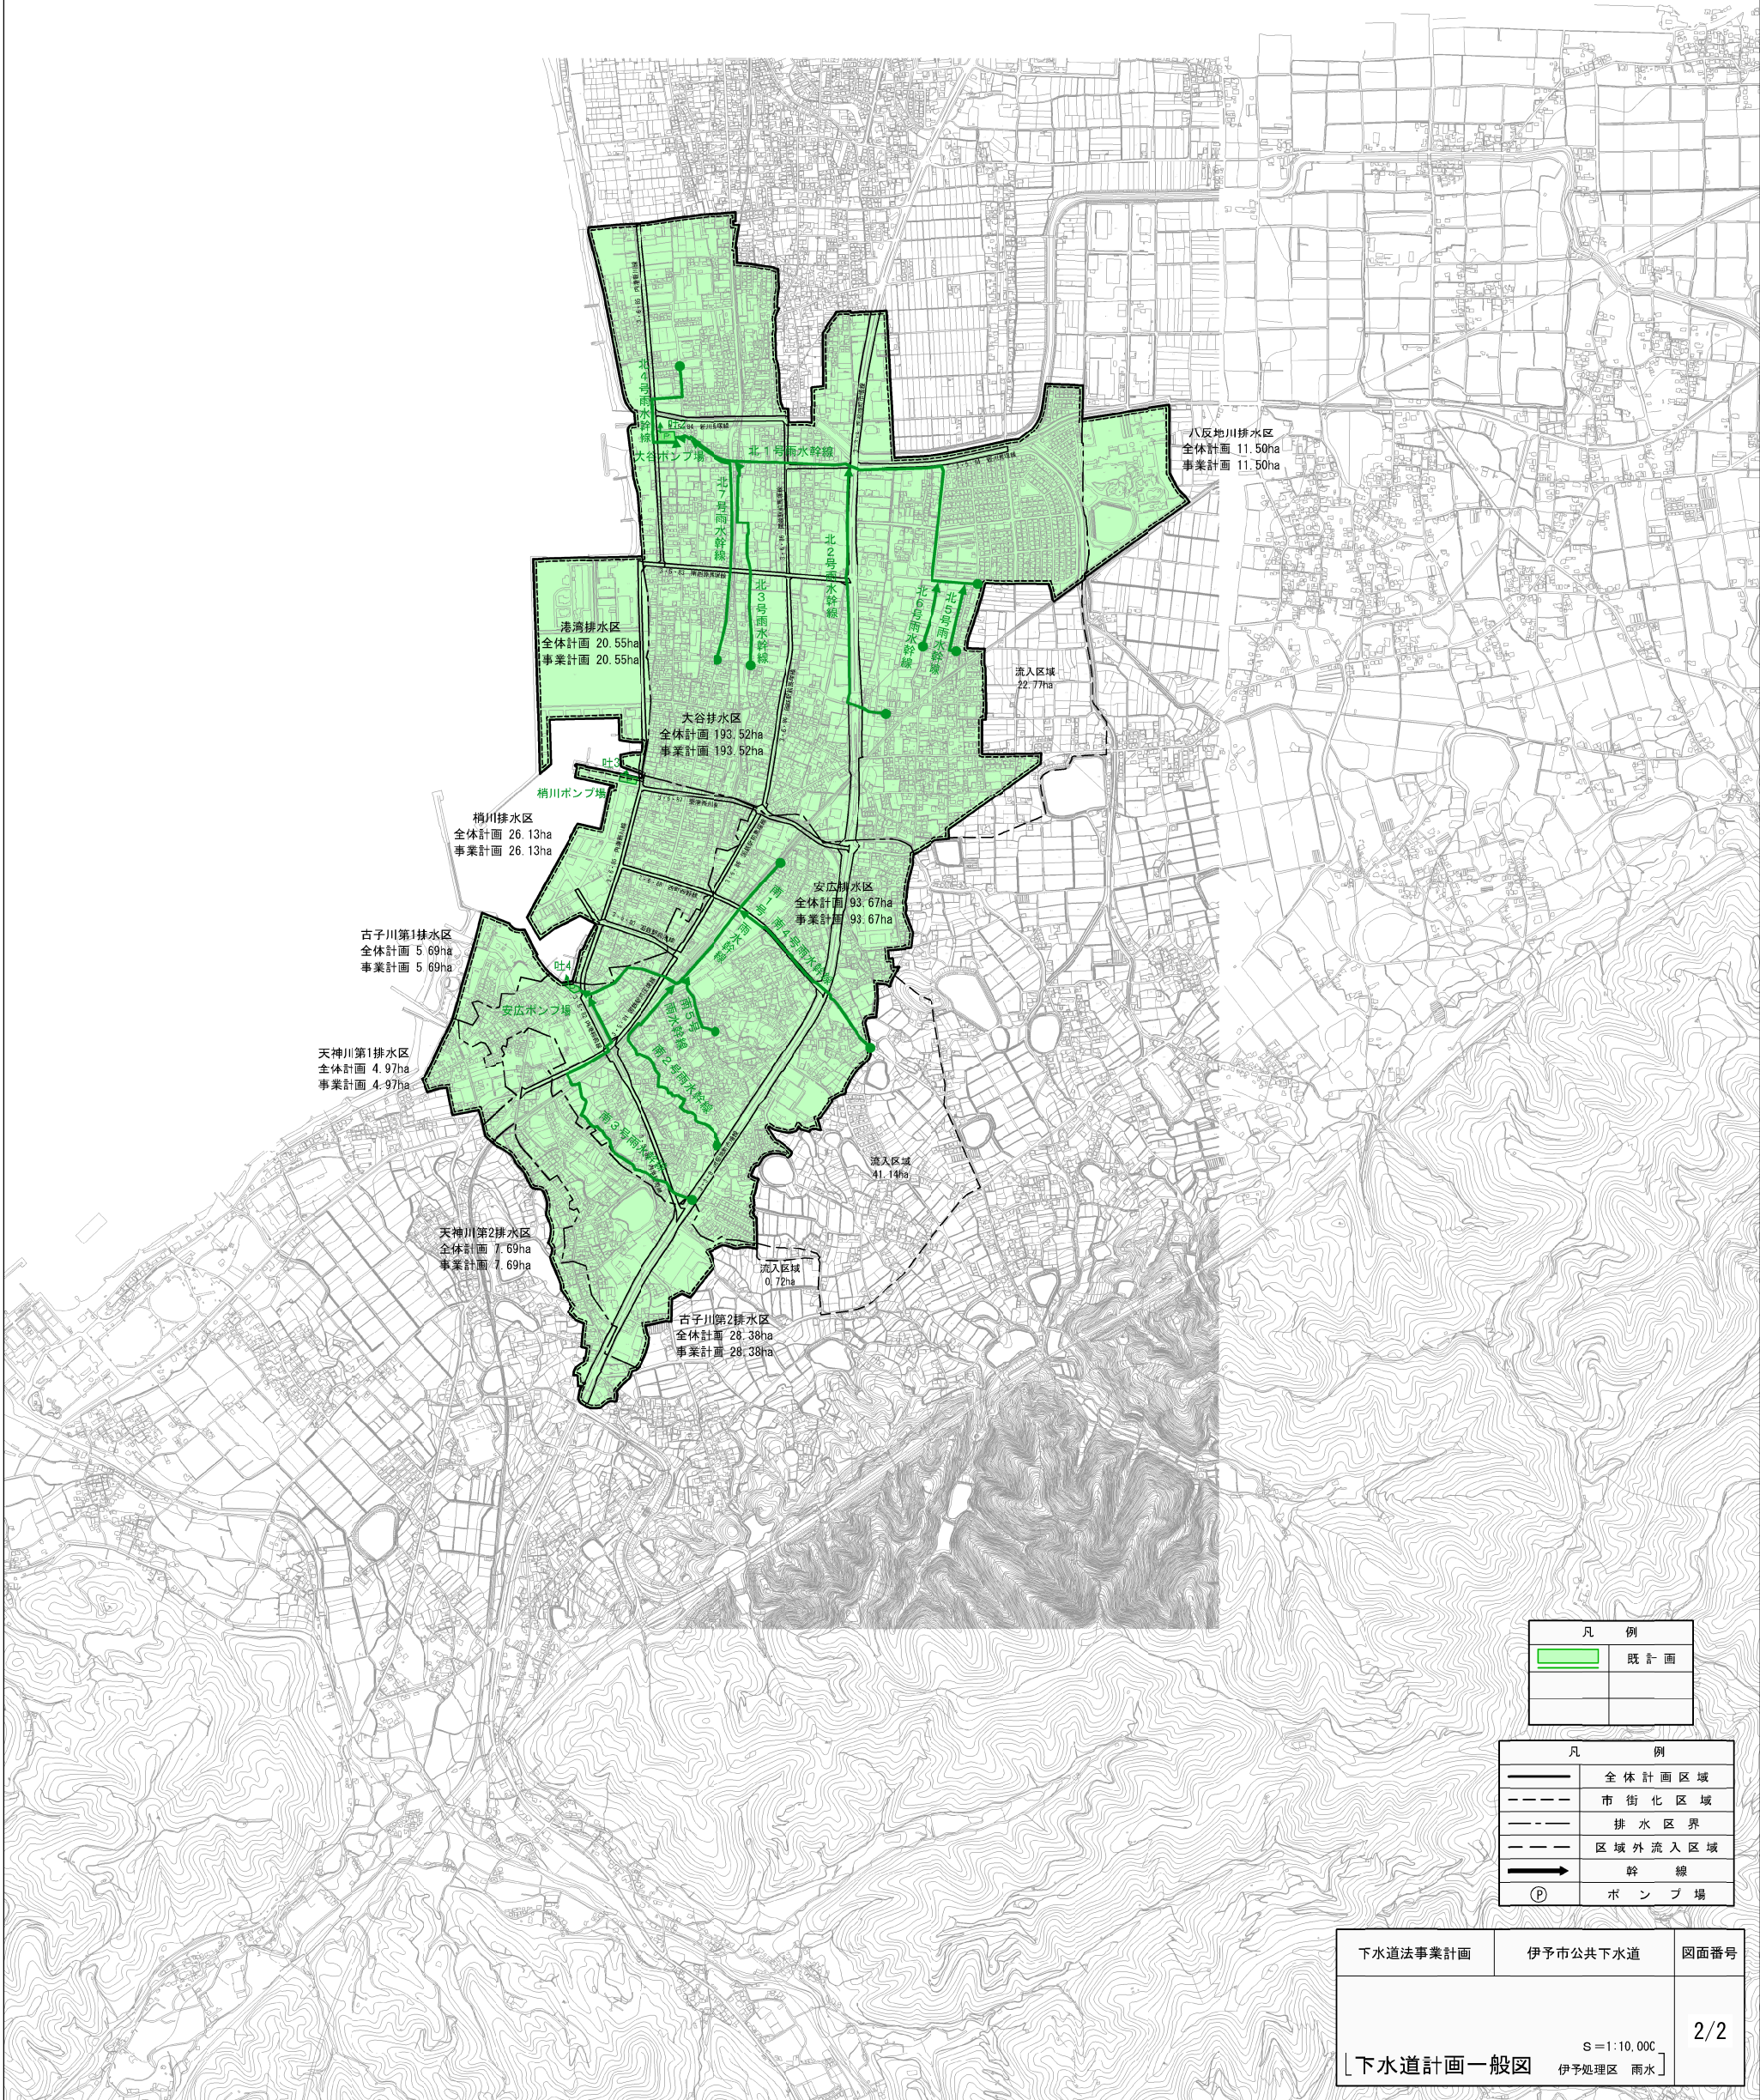

凡 例	
<u> </u>	既 言 画

凡 例	
————	全 体 計 画 区 域
-----	市 街 化 区 域
———	排 水 区 界
———	区 域 外 流 入 区 域
————→	幹 線
(P)	ポ ン プ 場

下水道法事業計画	伊予市公共下水道	図面番号
$S = 1:10,000$ 伊予処理区 雨水		2/2