


伊予処理区

全体計画 430.8ha

495.0ha

事業計画 430.8ha

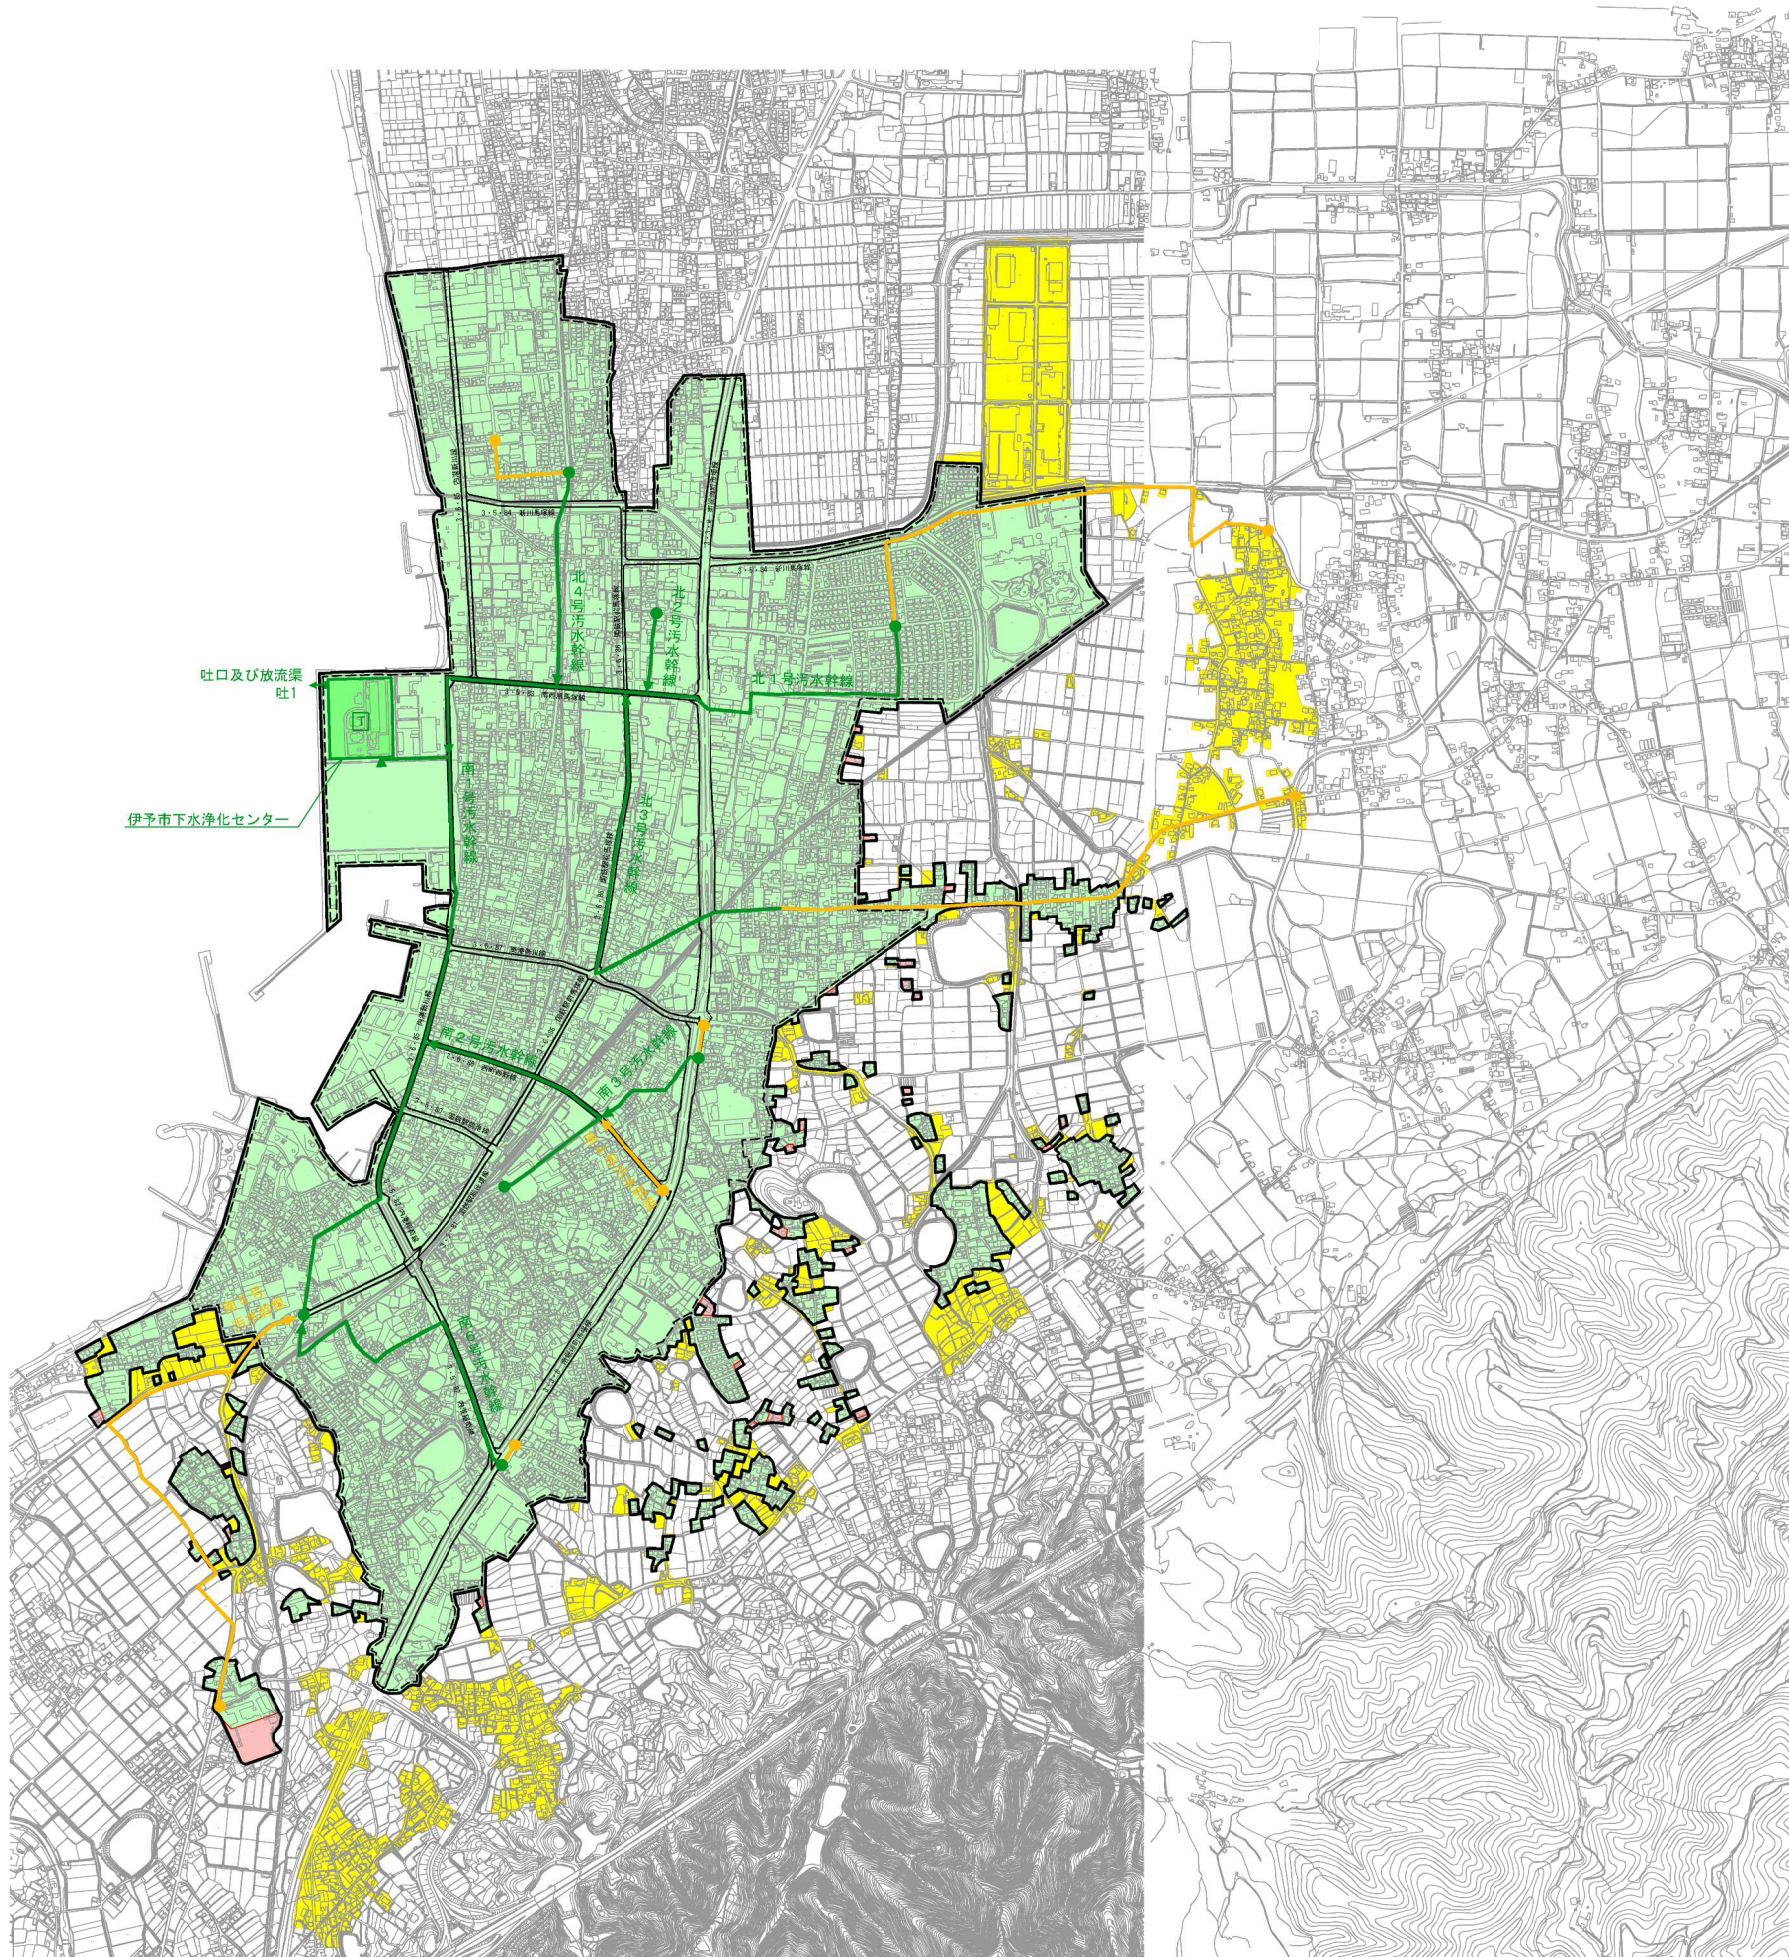

凡 例	
	既 計 画
	追 加
	削 除

凡 例	
	全 体 計 画 区 域
	市 街 化 区 域
	幹 線
	浄 化 セ ン タ ー

下水道法事業計画	伊予市公共下水道	図面番号
[下水道計画一般図 伊予処理区 汚水]		1 1/2
S=1:10,000		