
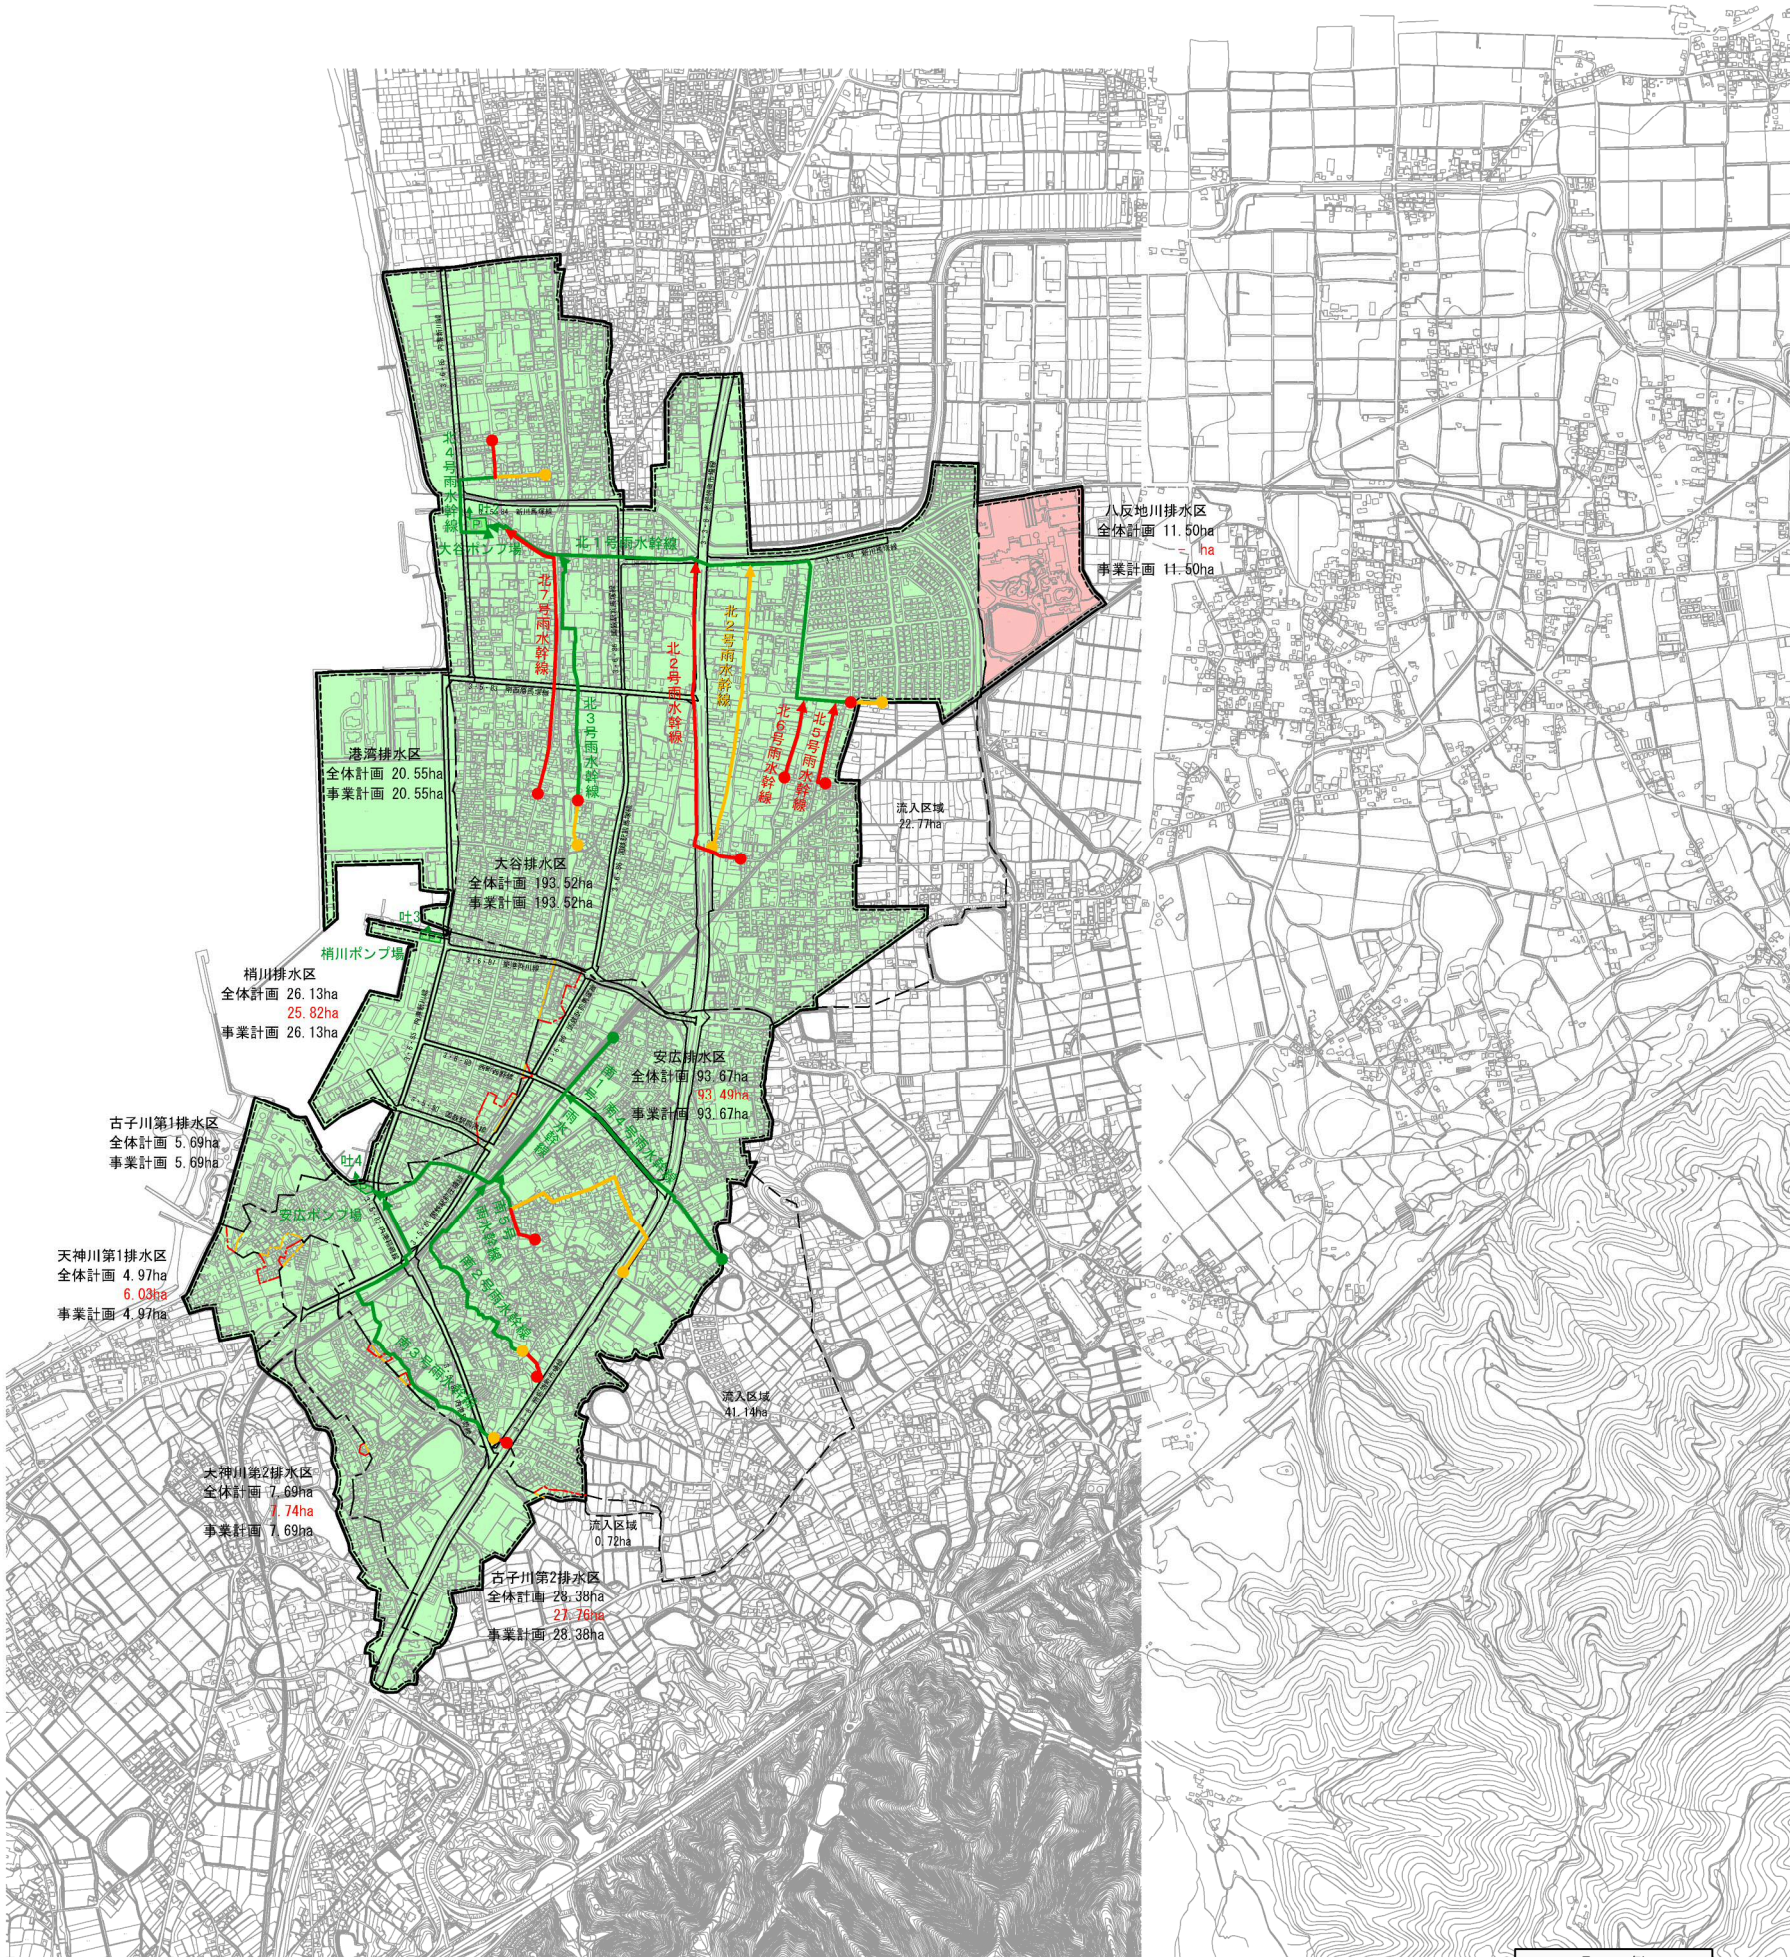


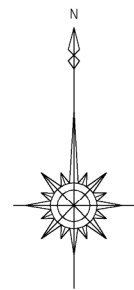

凡 例	
	既 計 画
	追 加
	削 除

凡 例	
	全 体 計 画 区 域
	市 街 化 区 域
	排 水 区 界
	区 域 外 流 入 区 域
	幹 線
	ポ ン プ 場

下水道法事業計画	伊予市公共下水道	図面番号
[下水道計画一般図 伊予処理区 雨水]		1 2/2

S=1:10,000