ふたみシーサイド公園　改修工事概要図

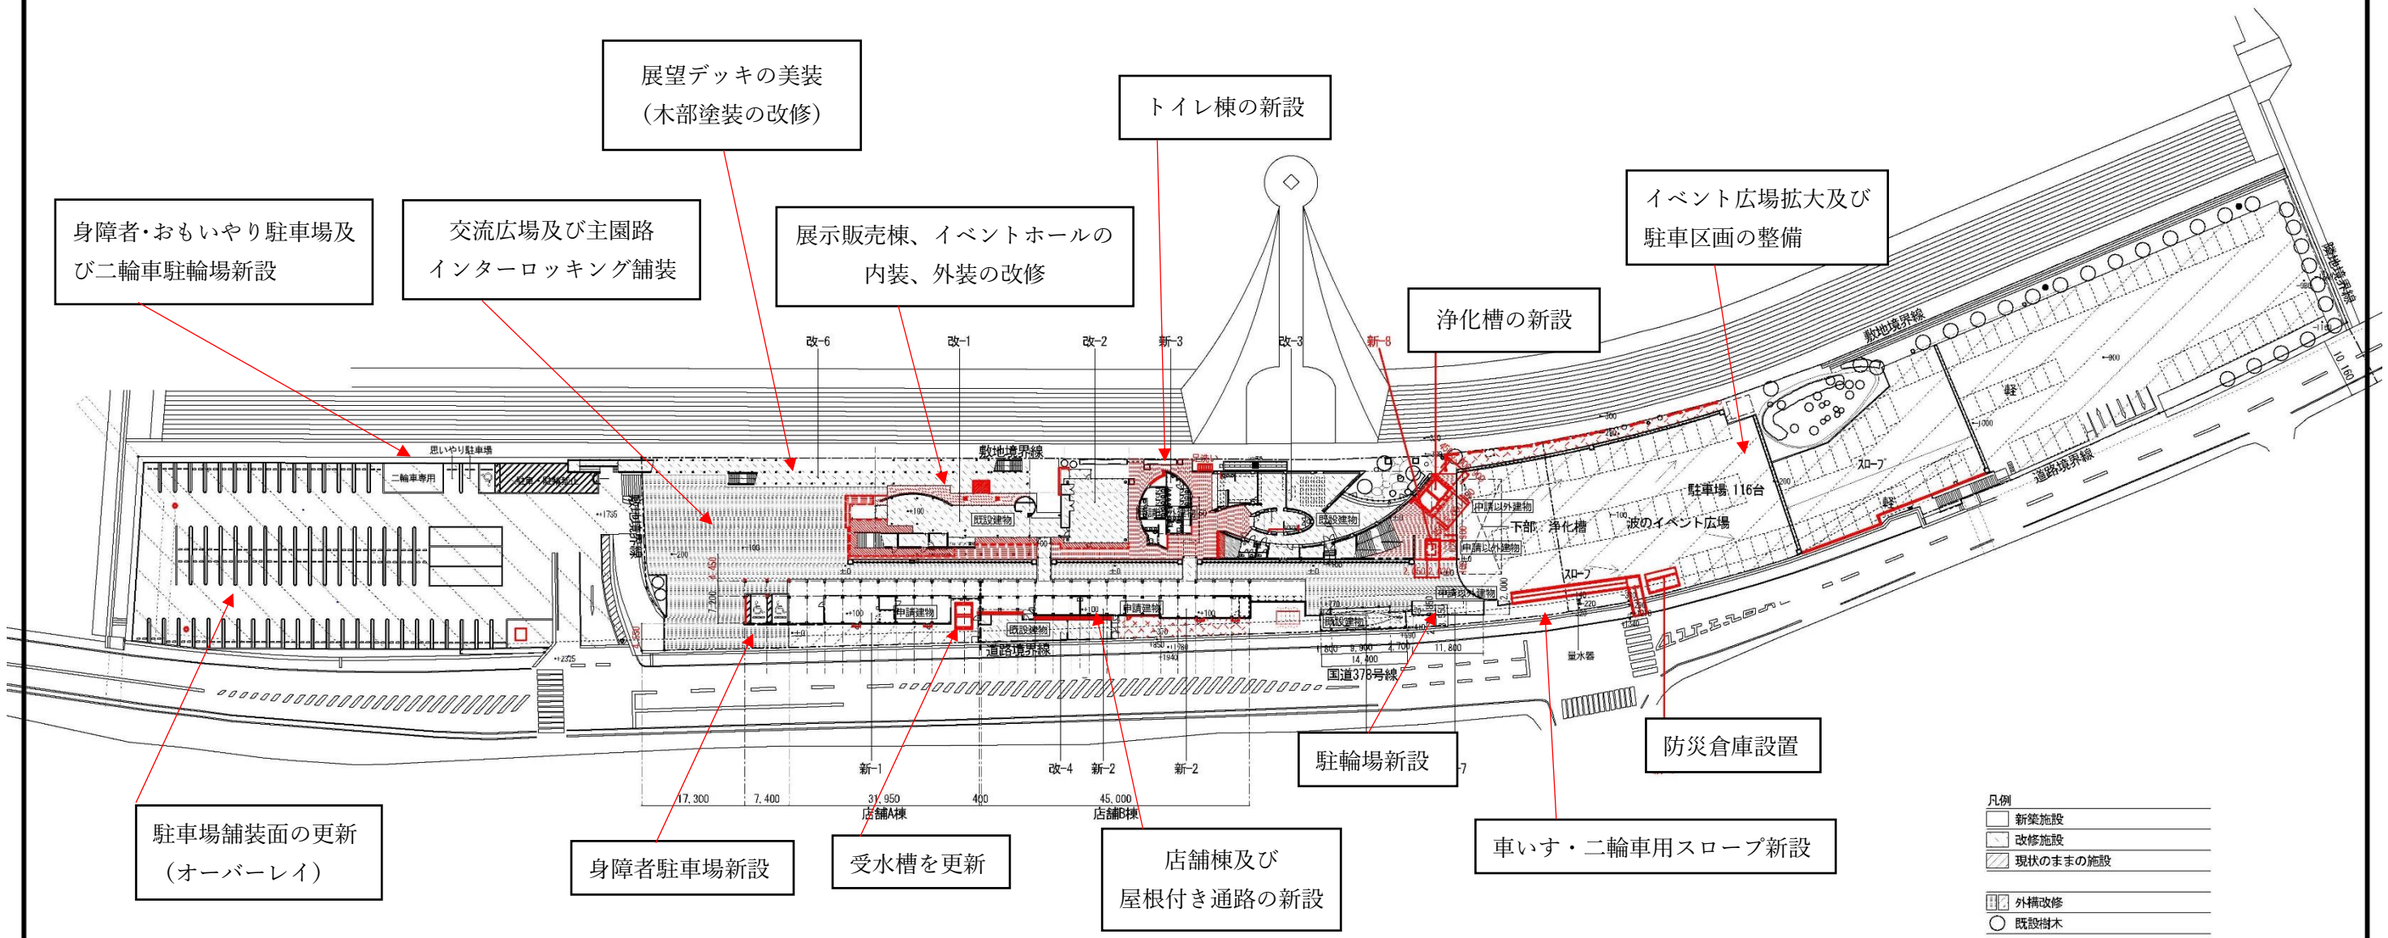

敷地配置図（改修後）　S=1:500 (A1)　S=1:1000 (A3)

変　更

伊予市産業建設部都市住宅課	工事名	ふたみシーサイド公園改修建築主体工事	図番
	図名	敷地配置図（改修後）	A—03
	縮尺	S=1:500 (A1)　S=1:1000 (A3)	
	検印	製図	日付