


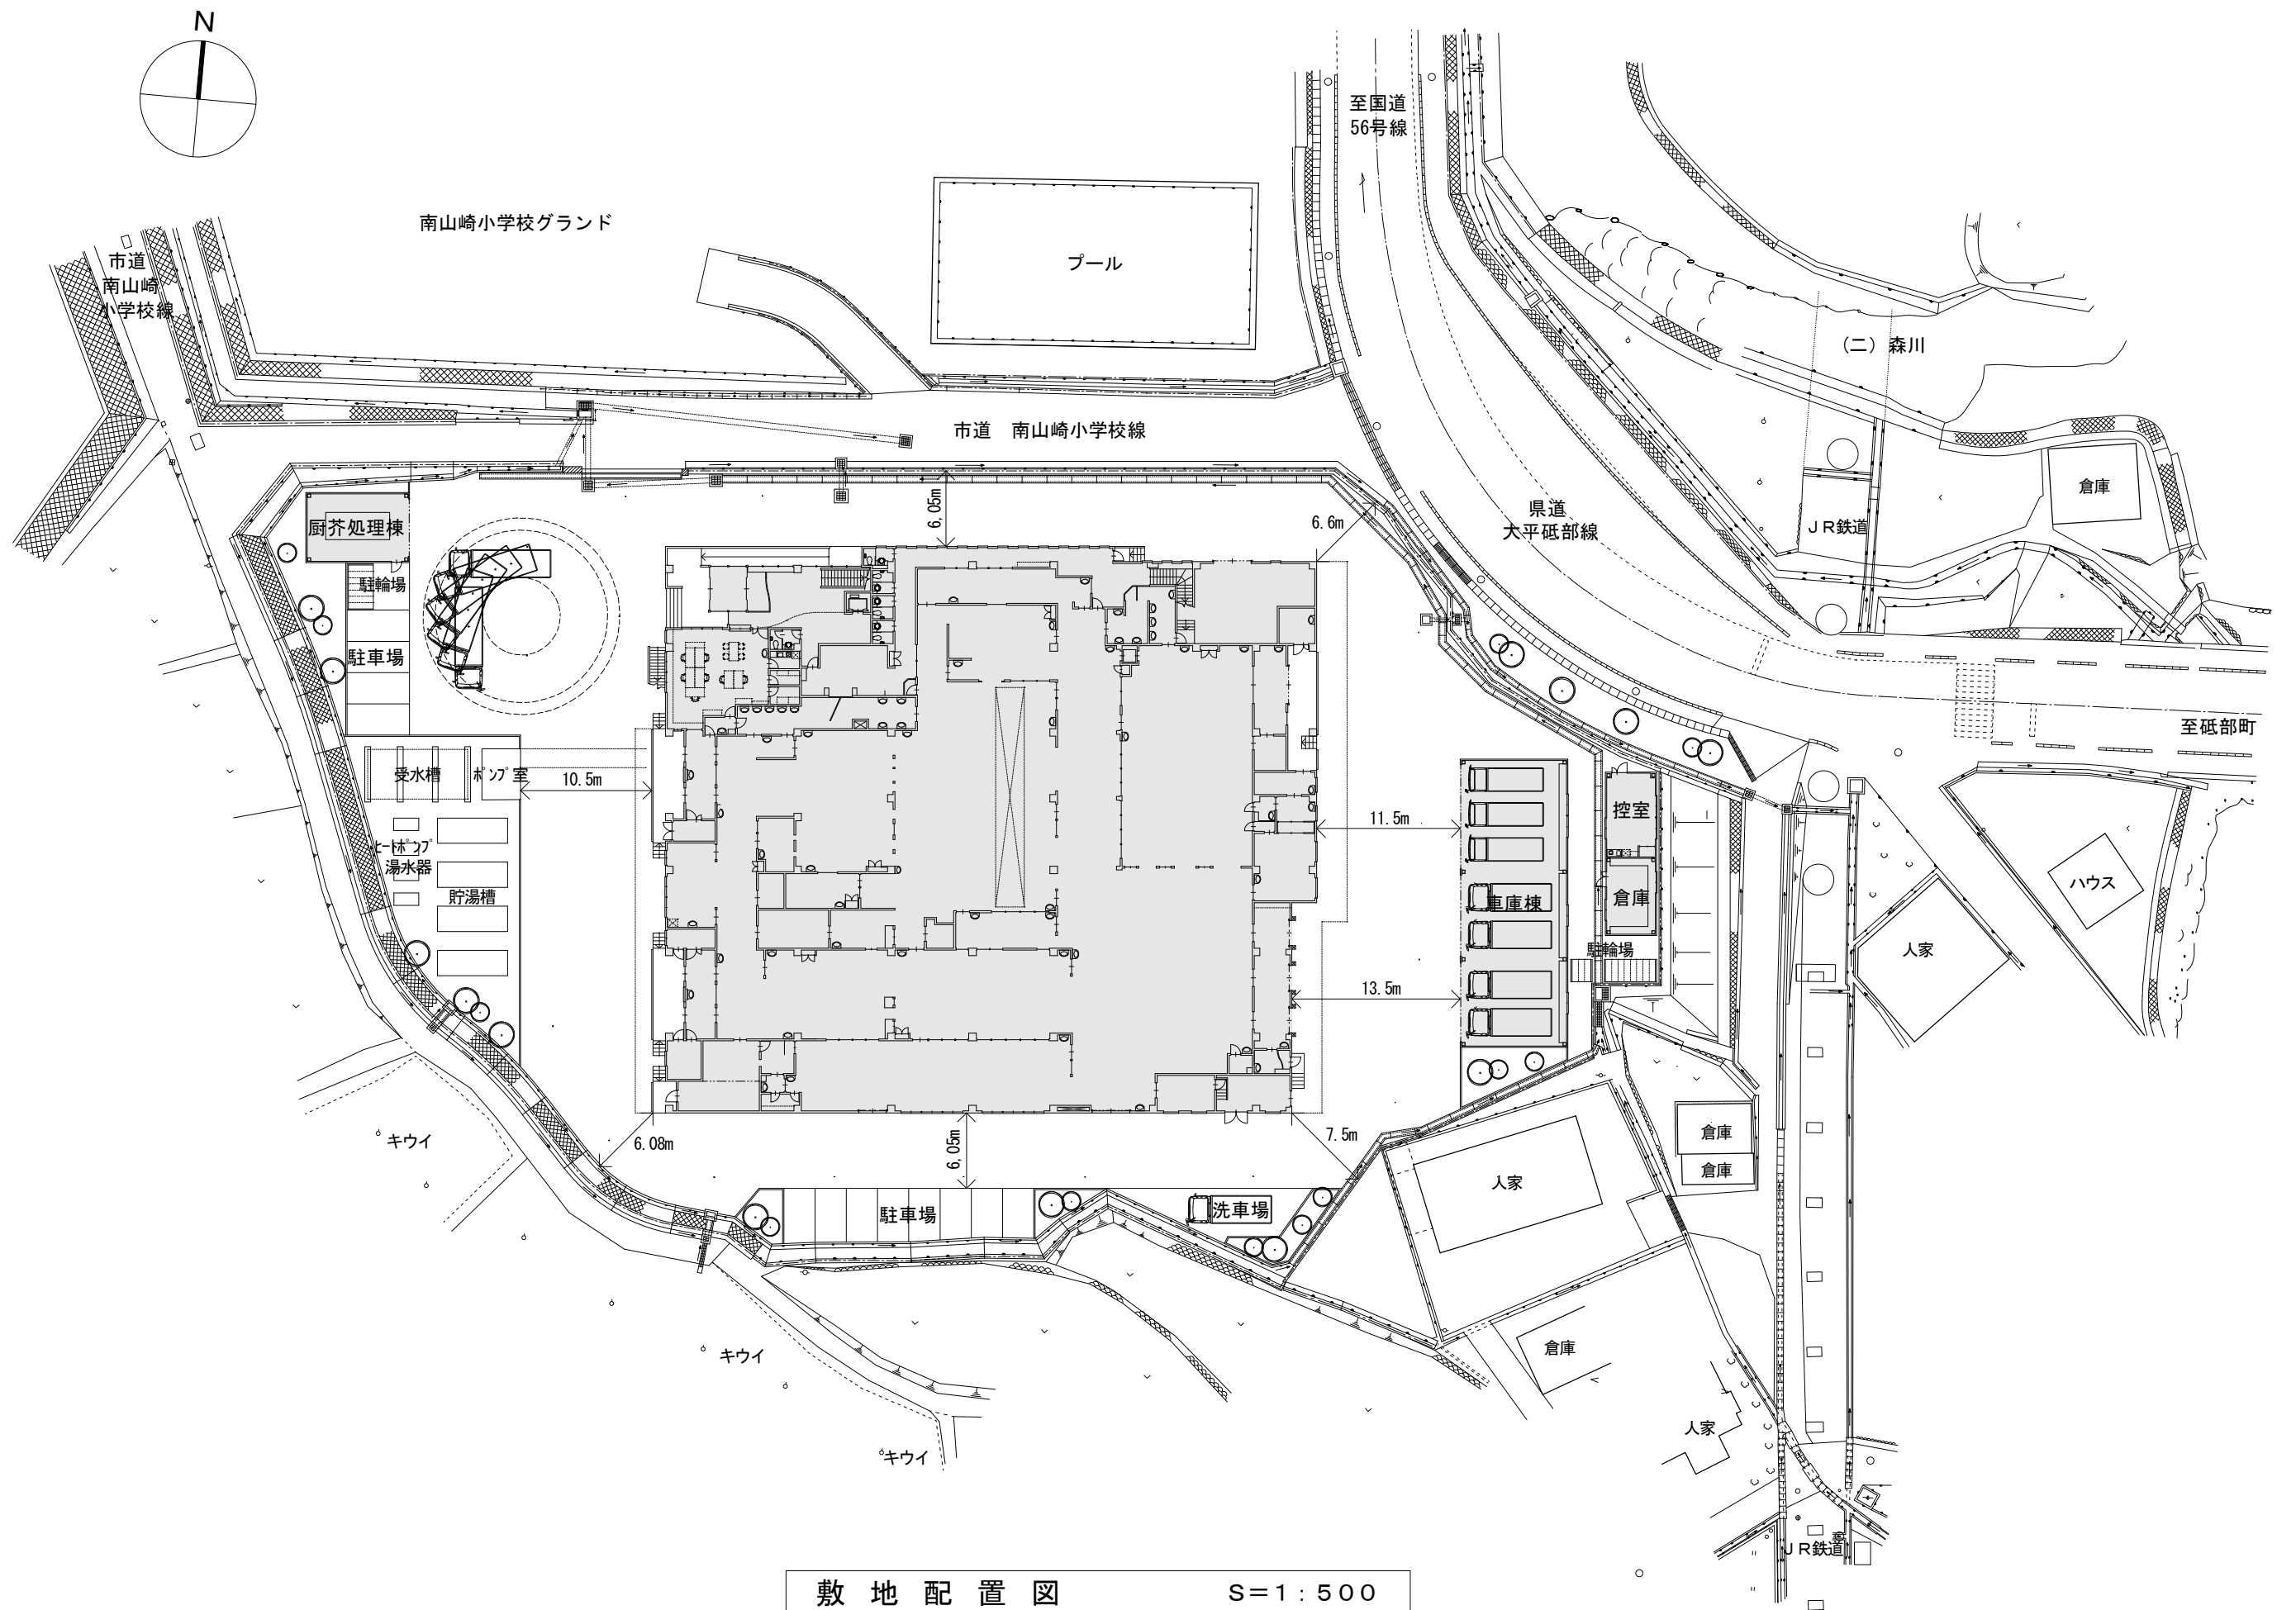

敷地配置図 S=1:500