




別紙2

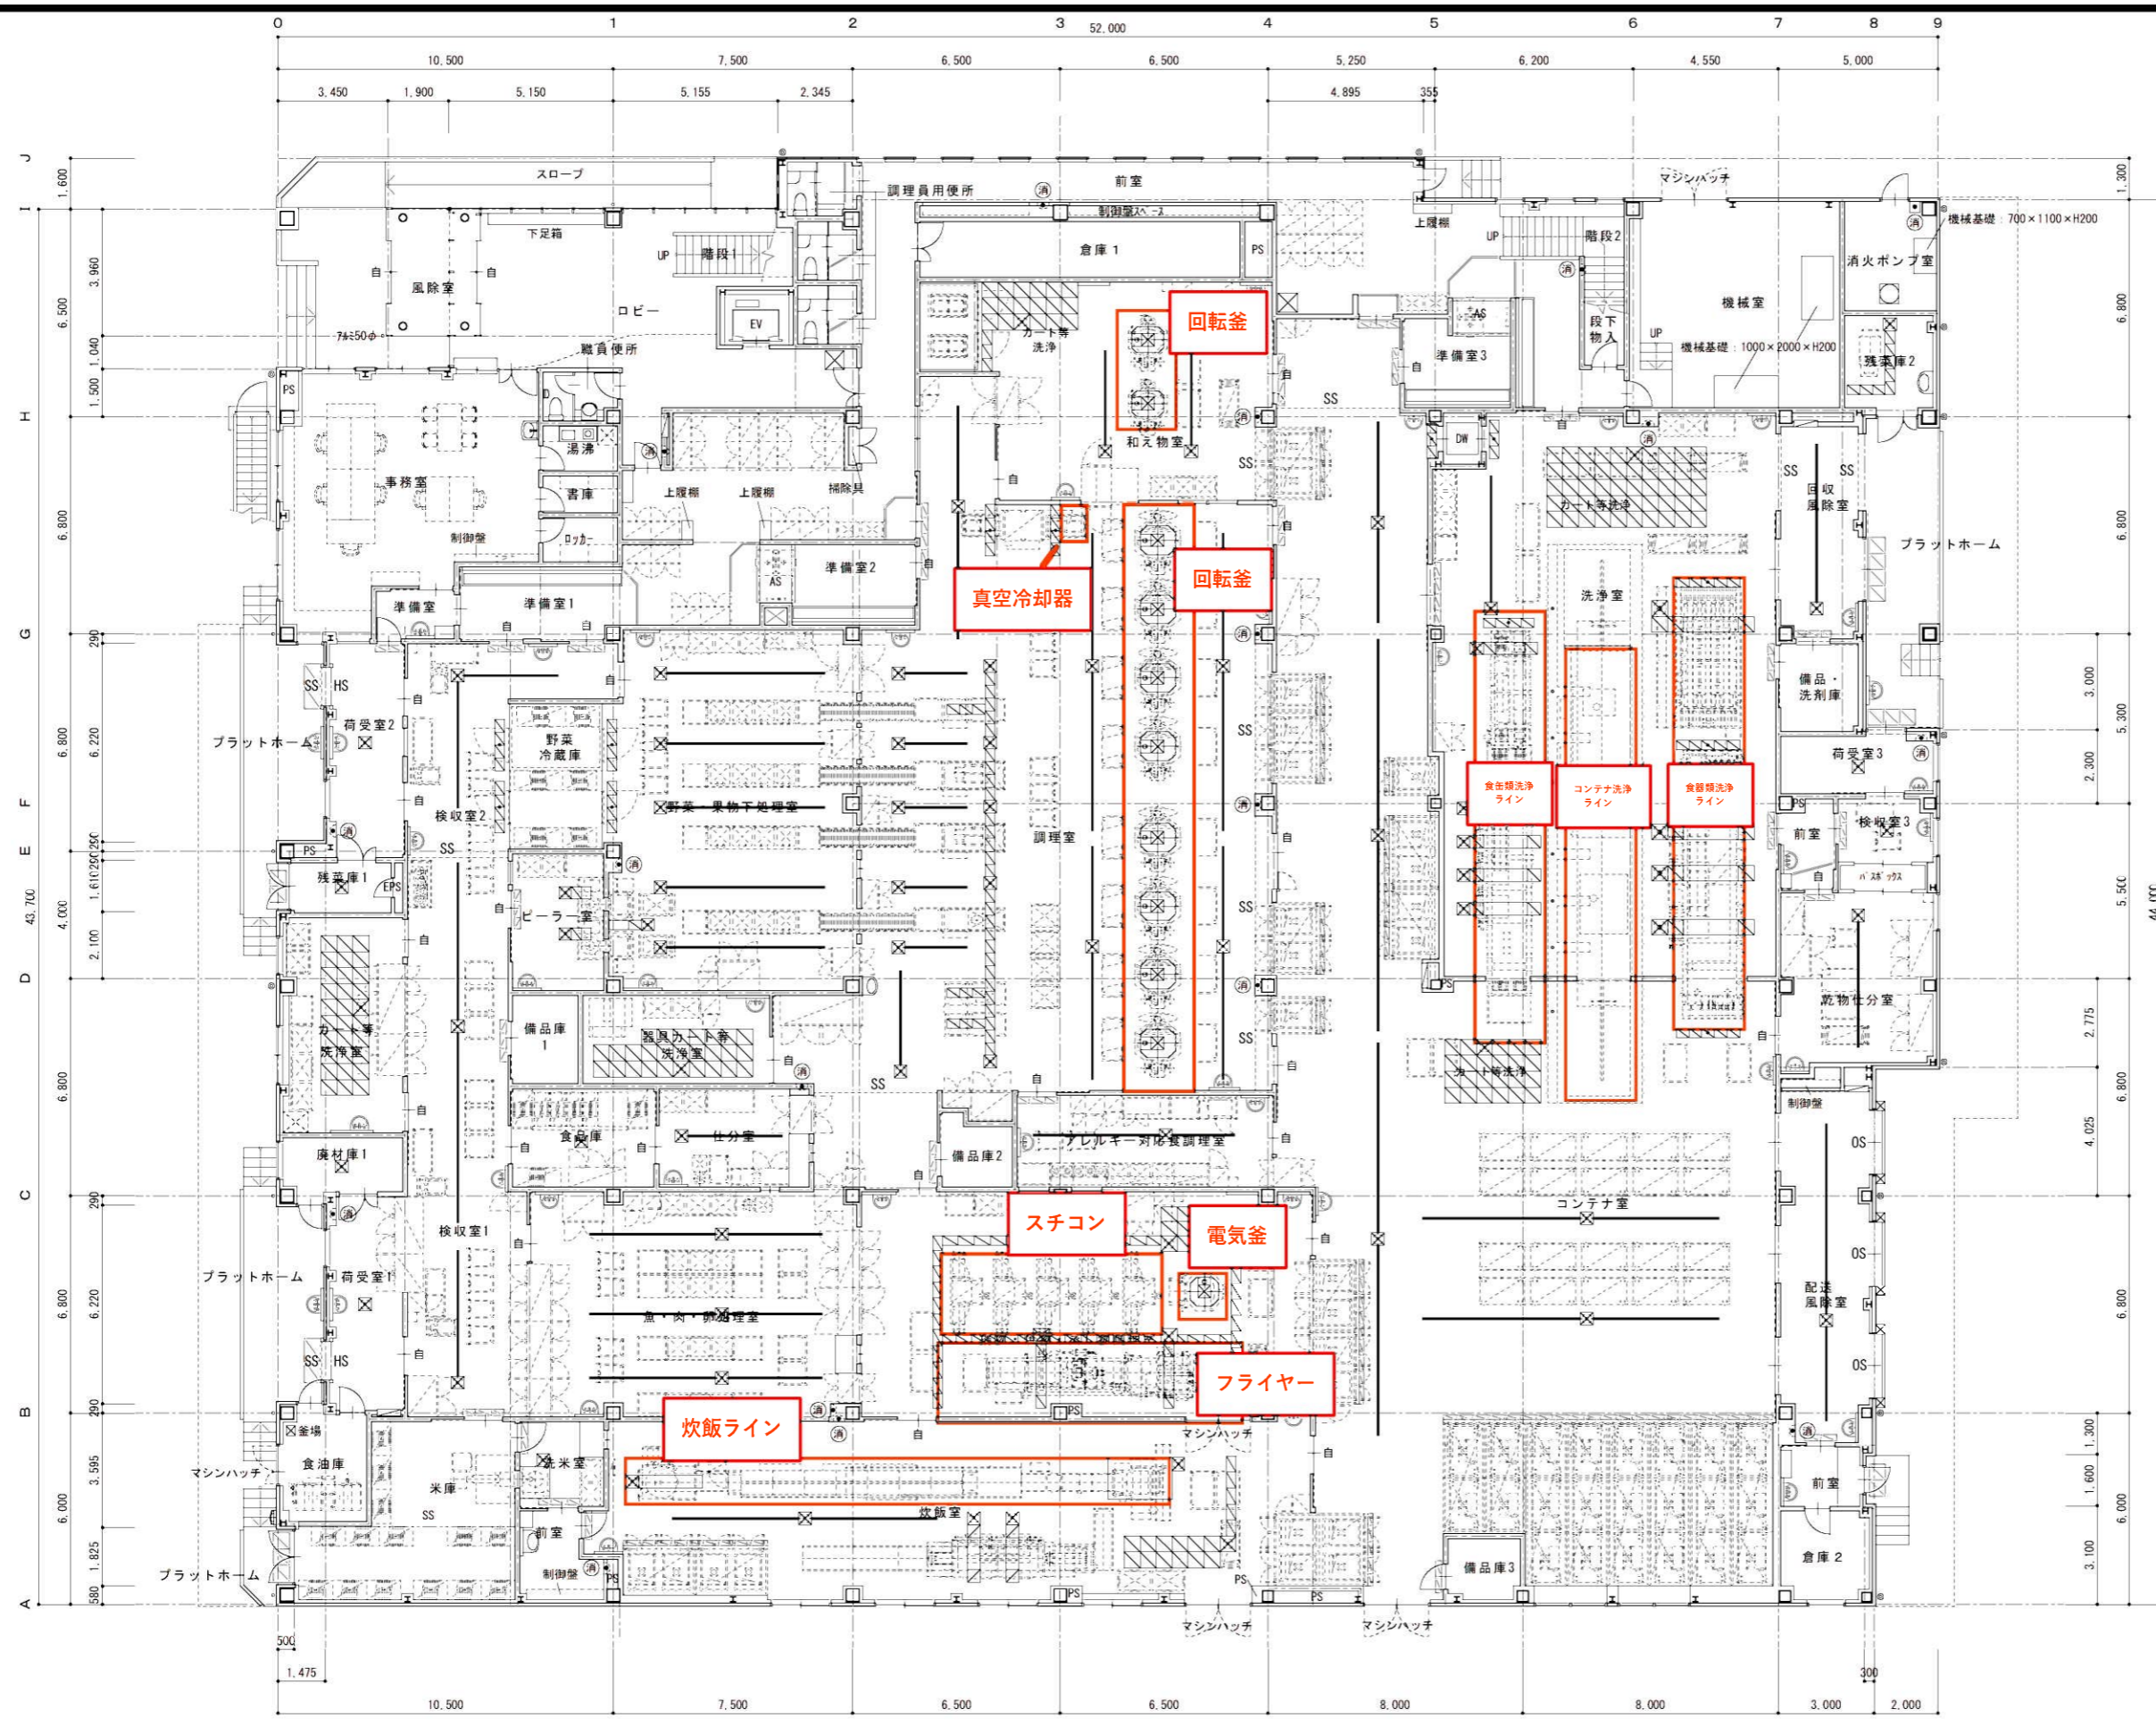

- 凡例
- ALC板 (横張り)
 - 押出成形セメント板 (縦張り)
 - LGS壁
 - 縦樋 VP100φ + 養生管 St139.8φ L=1.000 溶融亜鉛メッキ
 - 縦樋 VP100φ
 - ☑ 床下点検口・SUS製GJU角 (防水防臭型 鍵付)
 - ☐ 錆鉄製マンホール 600φ (防水防臭型・鍵付)
 - ABC粉末消火器10型 壁埋込収納BOX (SUS製 厚付)
 - ☐ ABC粉末消火器10型 壁掛収納BOX (SUS製 厚付)
 - ABC粉末消火器10型 床置きスタンド (SUS製)
 - 屋内消火栓 (機械設備)

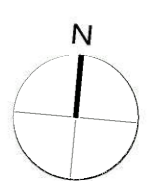

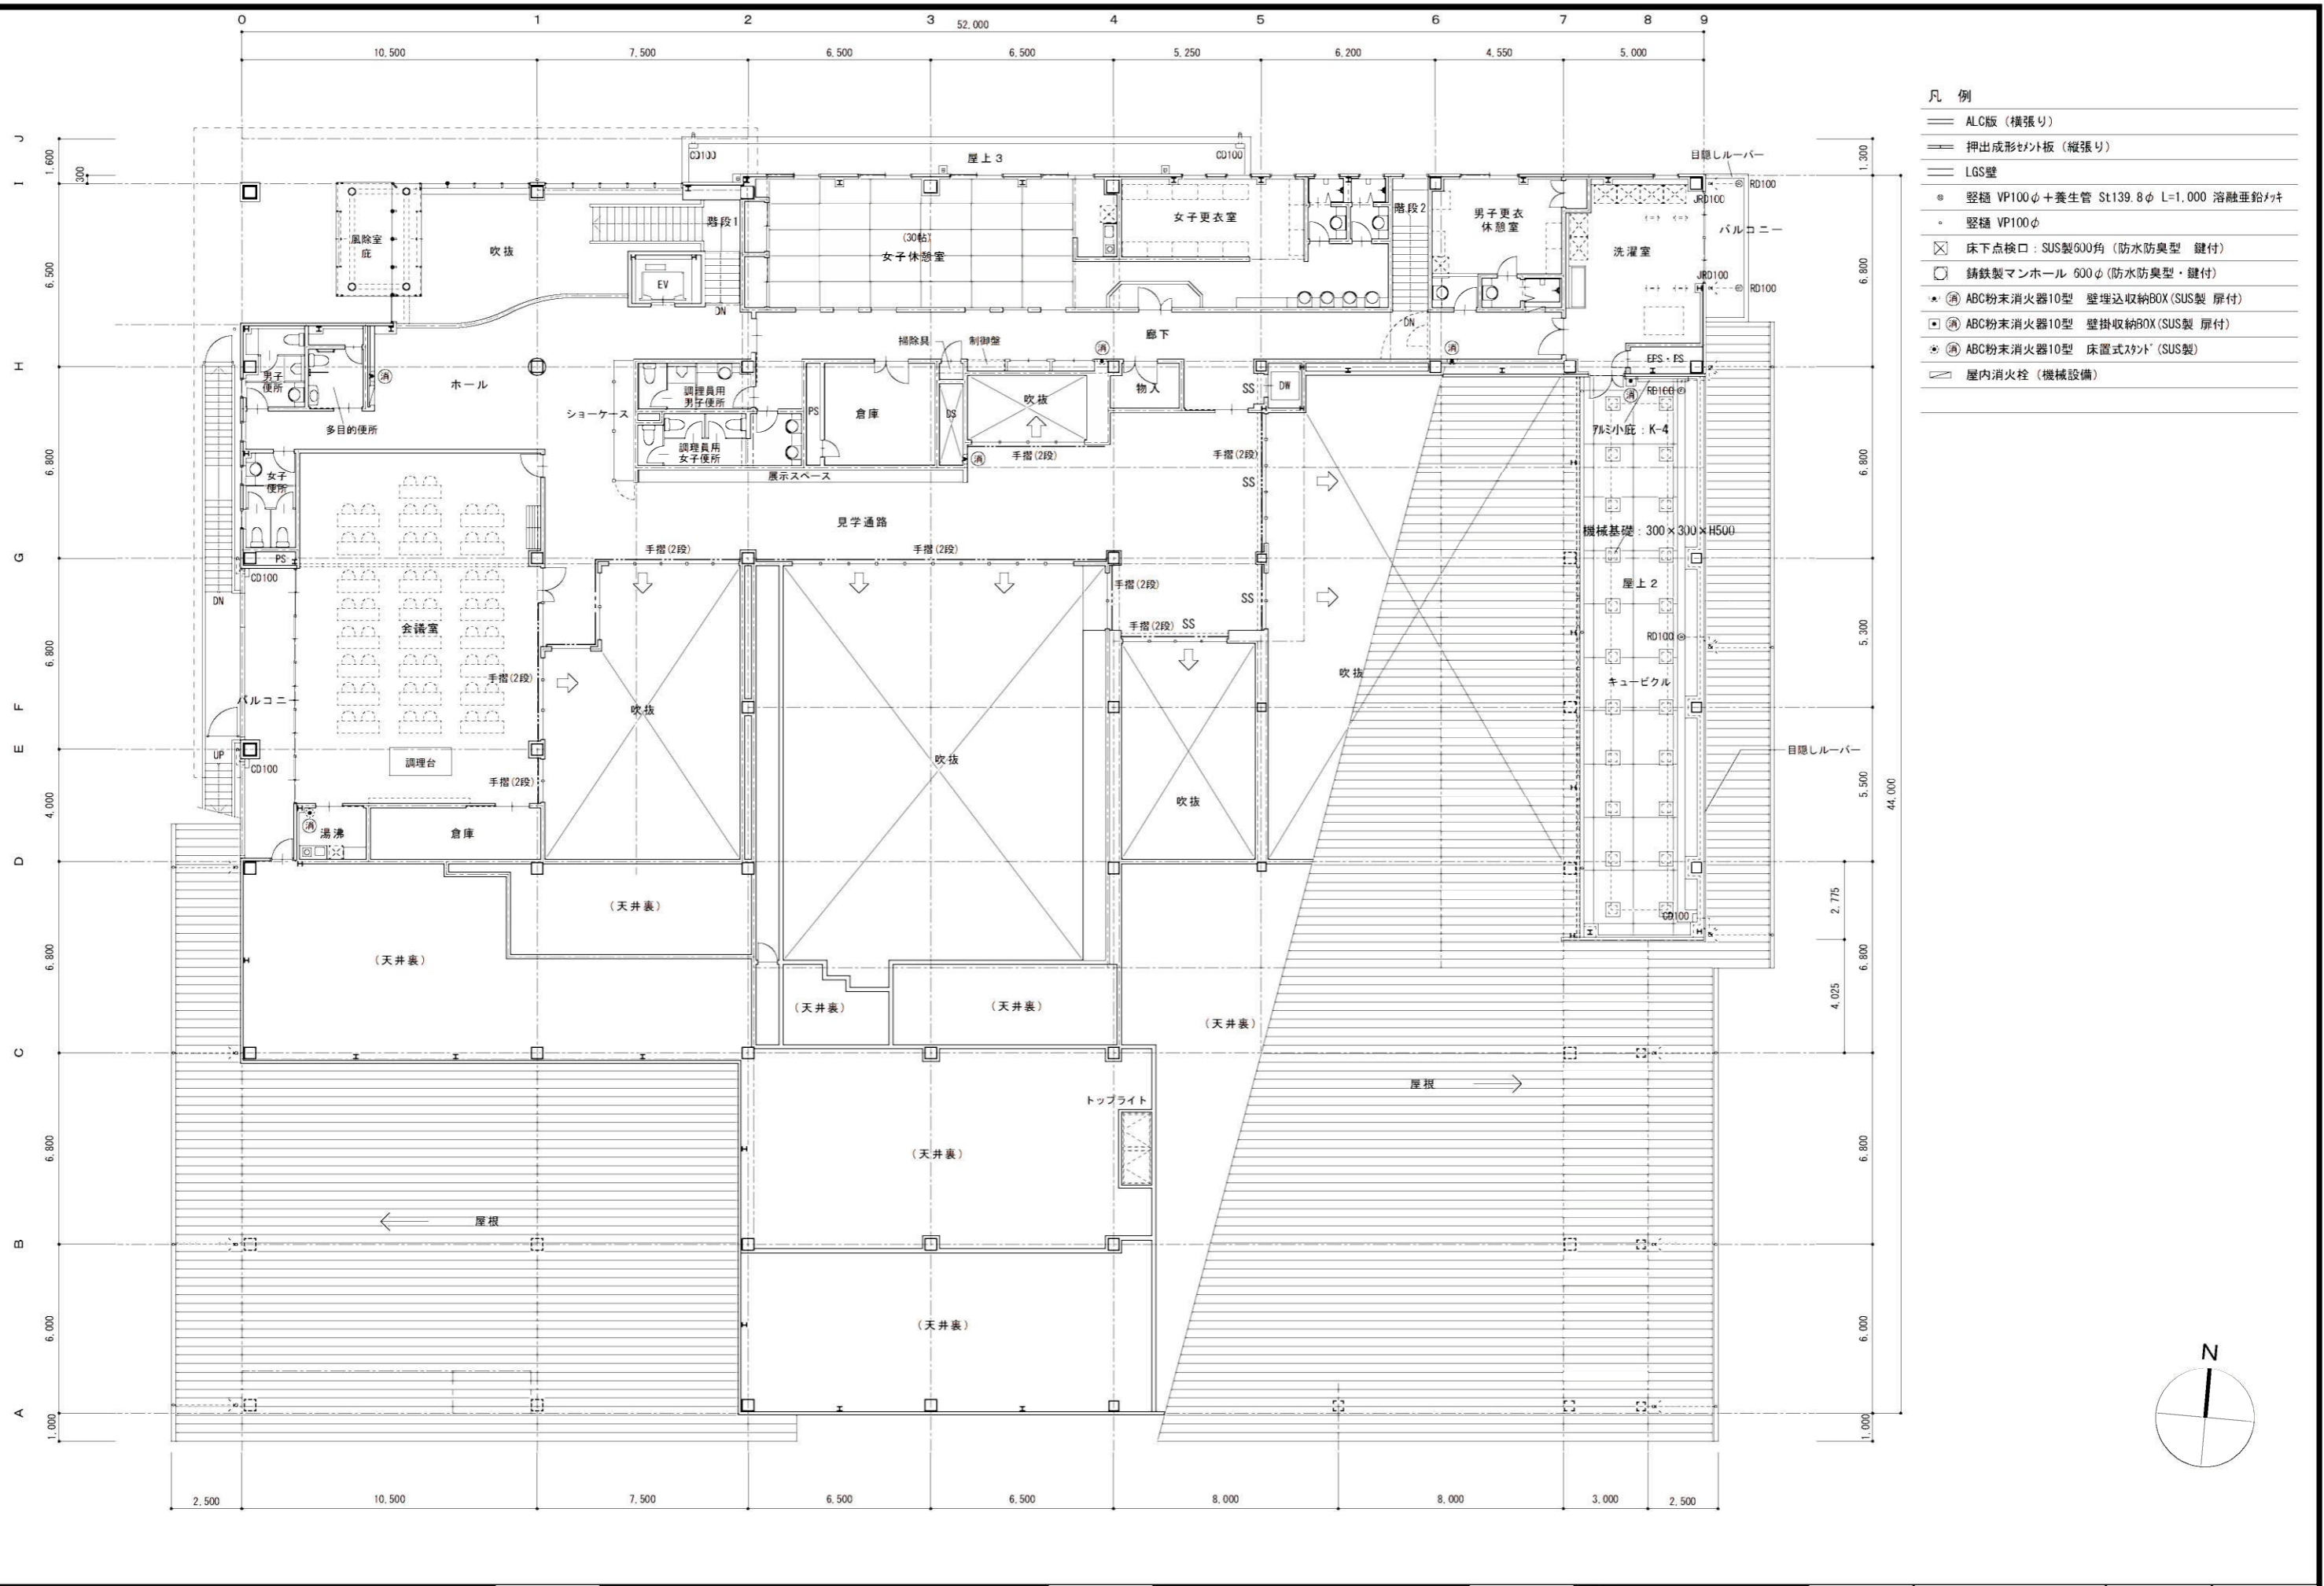

- 凡例
- ALC版 (横張り)
 - 押出成形セメント板 (縦張り)
 - LGS壁
 - 縦樋 VP100φ + 養生管 St139.8φ L=1,000 溶融亜鉛メッキ
 - 縦樋 VP100φ
 - ⊗ 床下点検口: SUS製600角 (防水防臭型 鍵付)
 - ⊕ 錆鉄製マンホール 600φ (防水防臭型・鍵付)
 - ⊙ ABC粉末消火器10型 壁埋込収納BOX (SUS製 扉付)
 - ⊙ ABC粉末消火器10型 壁掛収納BOX (SUS製 扉付)
 - ⊙ ABC粉末消火器10型 床置きスタンド (SUS製)
 - ⊖ 屋内消火栓 (機械設備)