

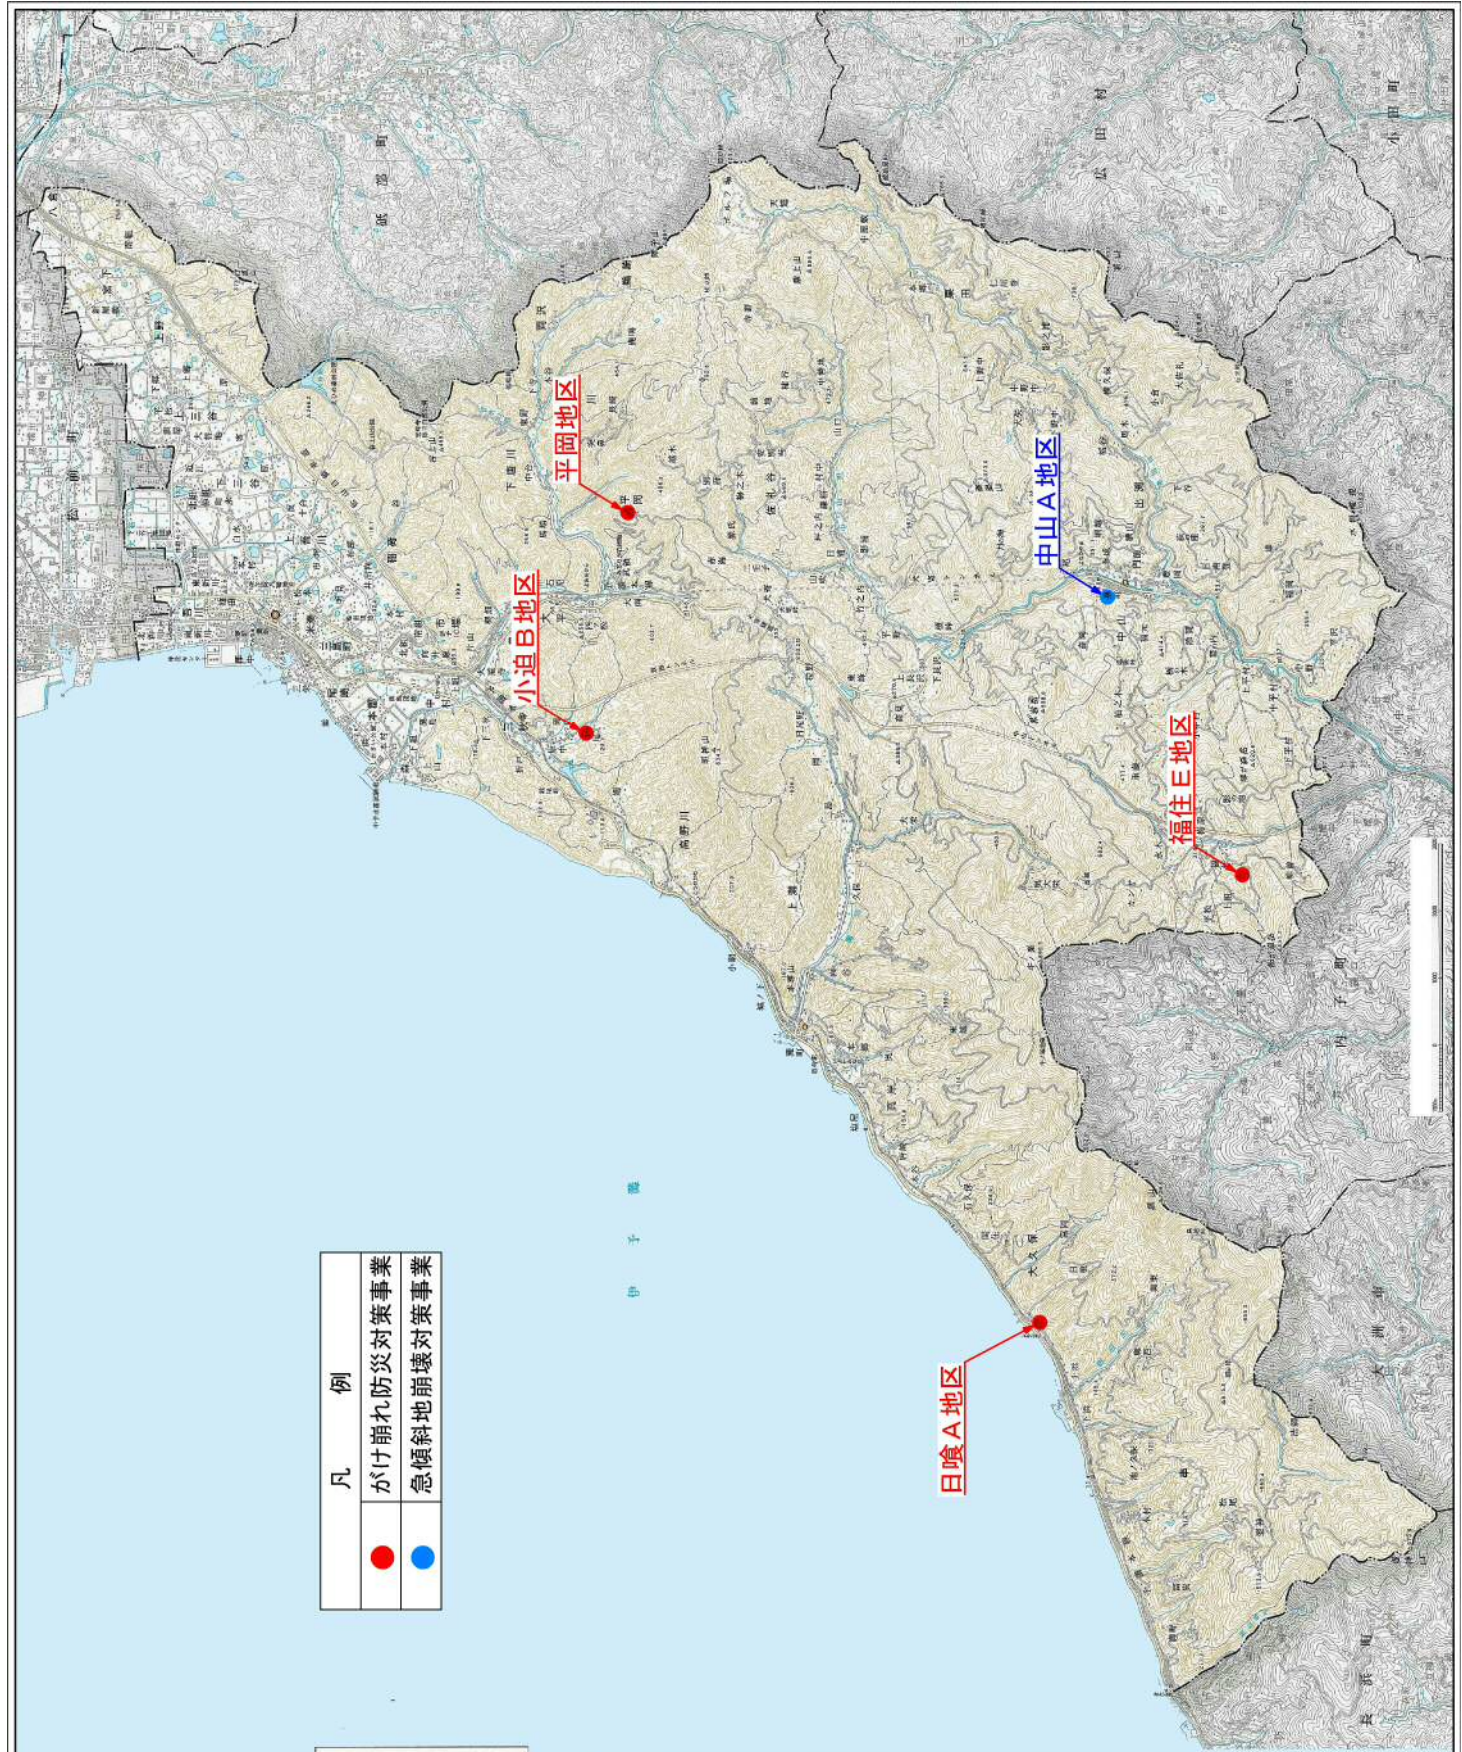


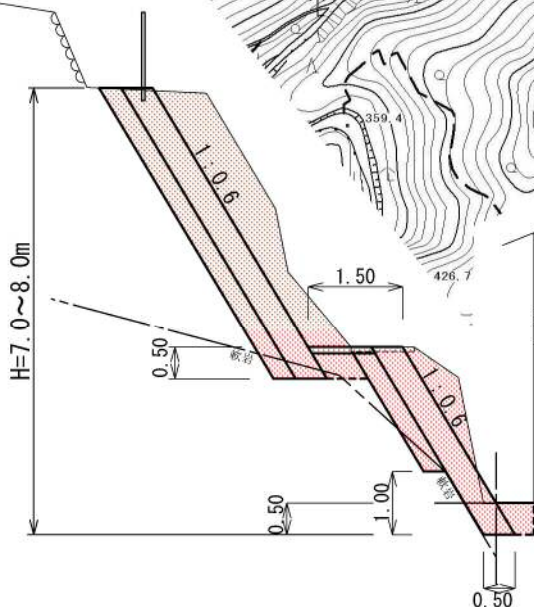

がけ崩れ防災対策事業 位置図 S=1:5,000

(集落・避難路保全斜面地震対策)

1. 平岡地区 L=8.0m

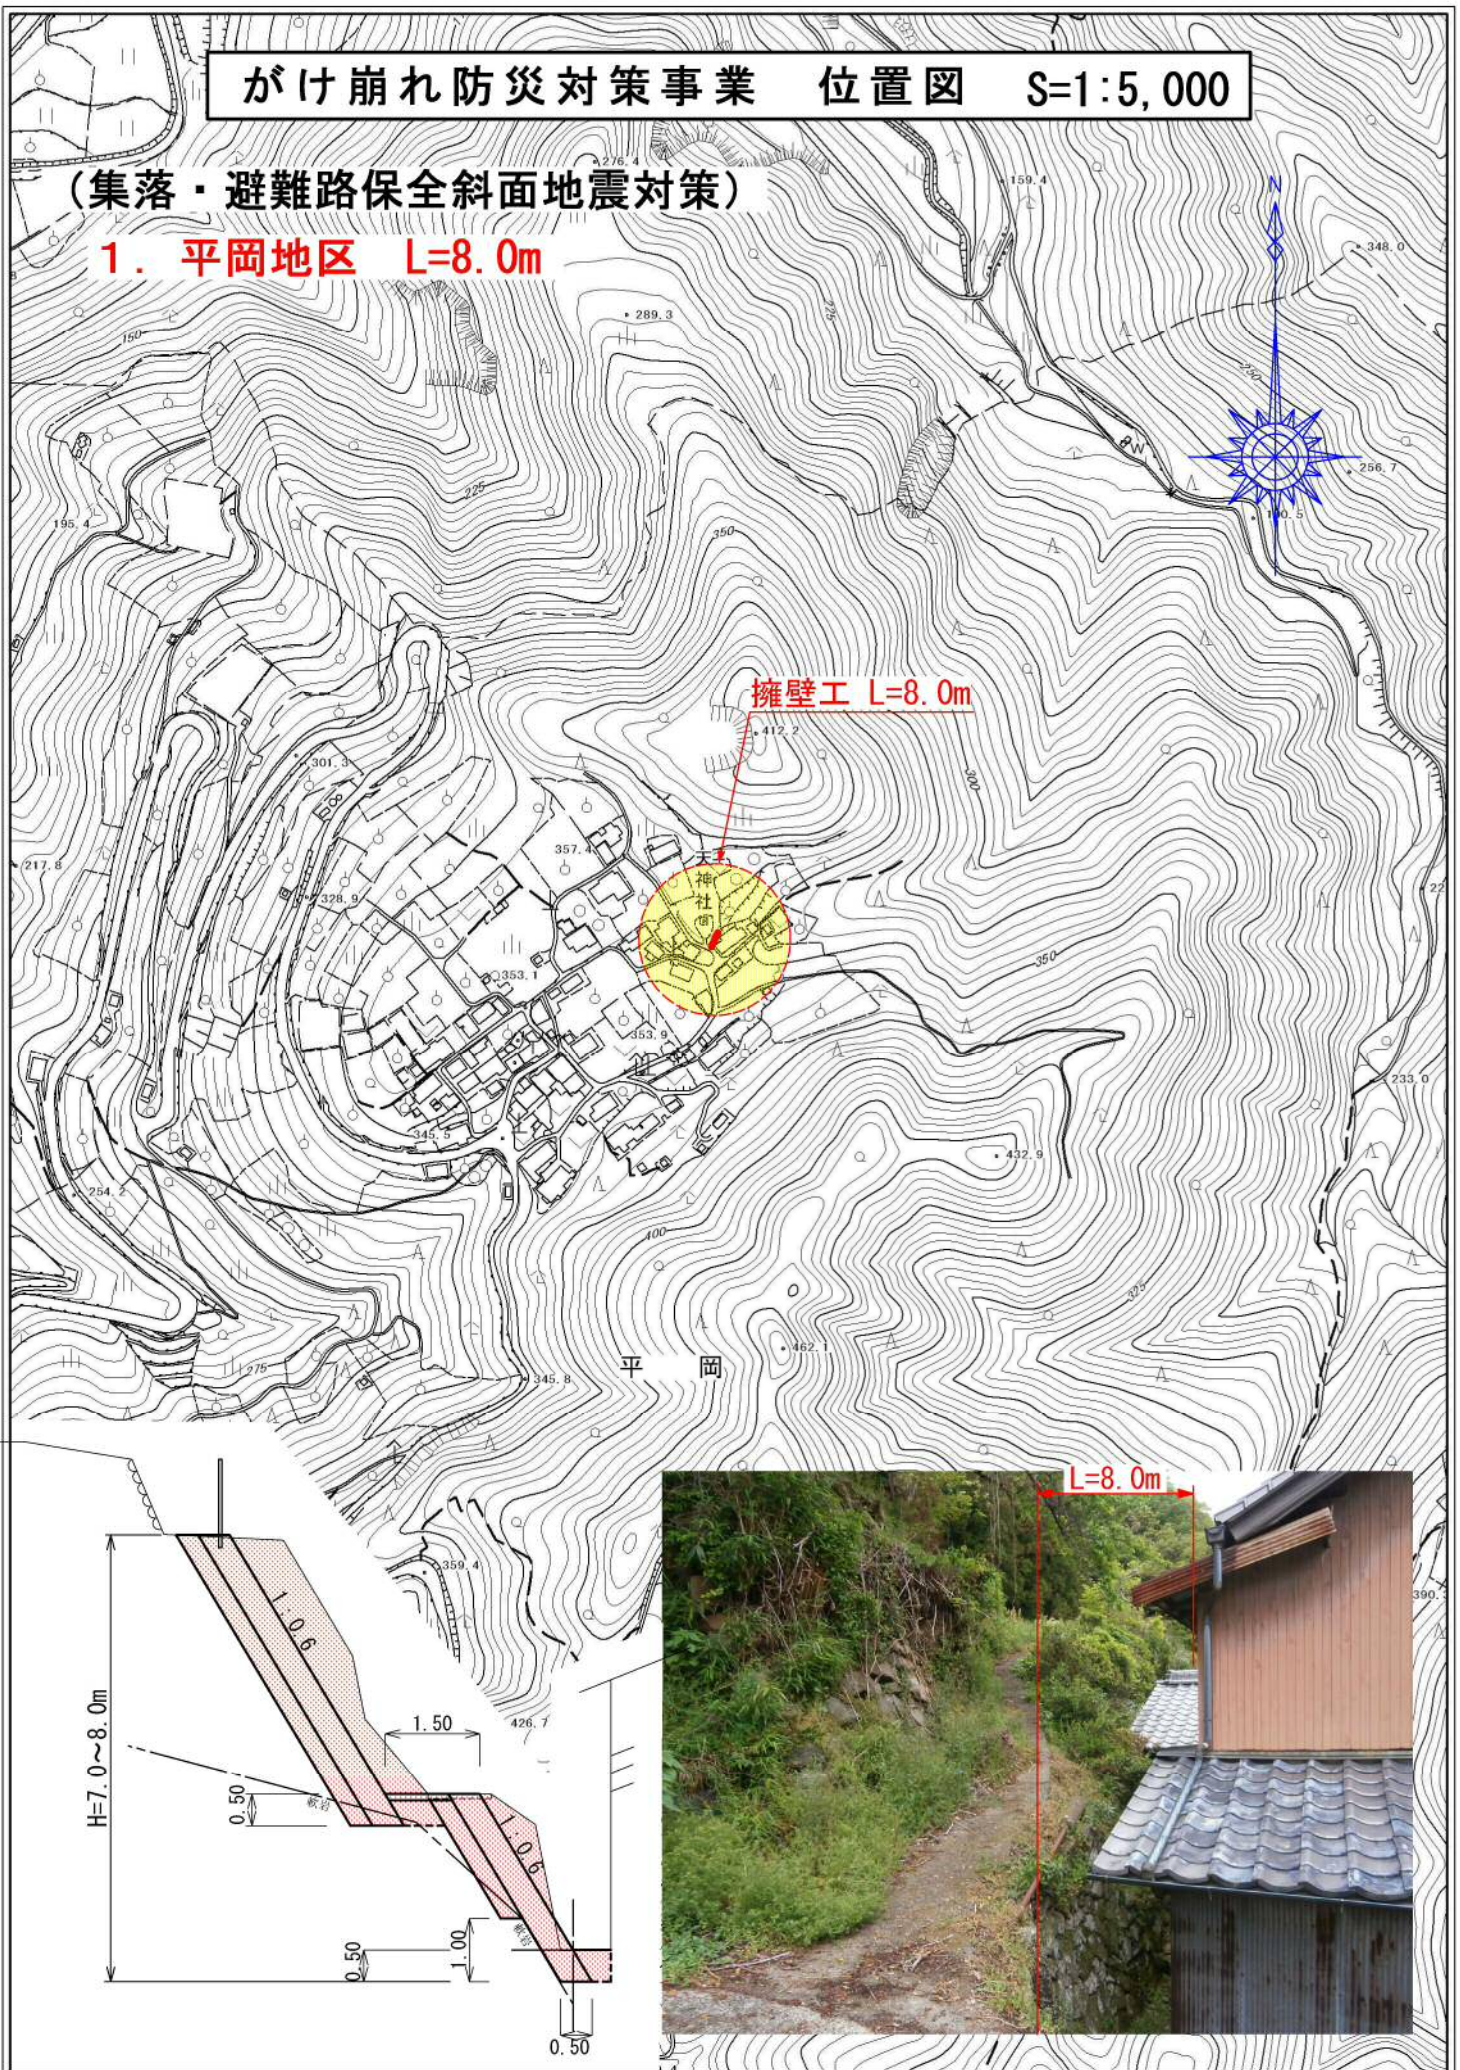


がけ崩れ防災対策事業 位置図 S=1:5,000

(集落・避難路保全斜面地震対策)

2. 小迫B地区 L=16.0m

擁壁工 L=16.0m

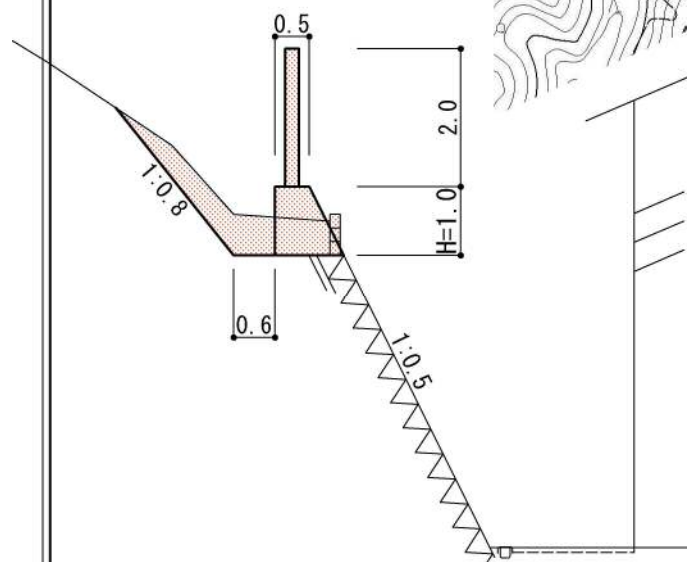


がけ崩れ防災対策事業 位置図 S=1:5,000

(災害関連緊急がけ崩れ対策)

3. 福住E地区 L=10.0m

カゴ枠工 L=10.0m

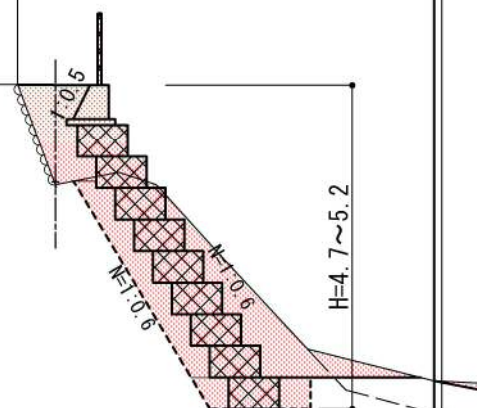


がけ崩れ防災対策事業 位置図 S=1:5,000


(災害関連緊急がけ崩れ対策)

4. 日喰A地区 L=12.0m

伊 予 灘

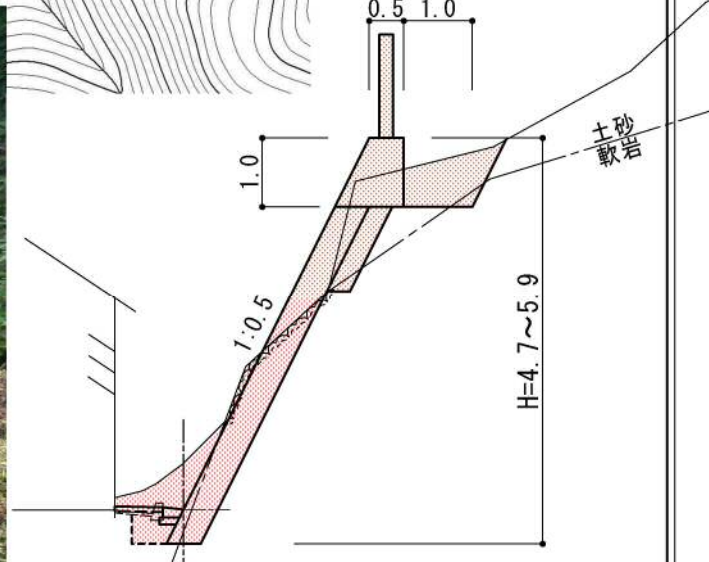

中山 A 地区急傾斜地崩壊対策

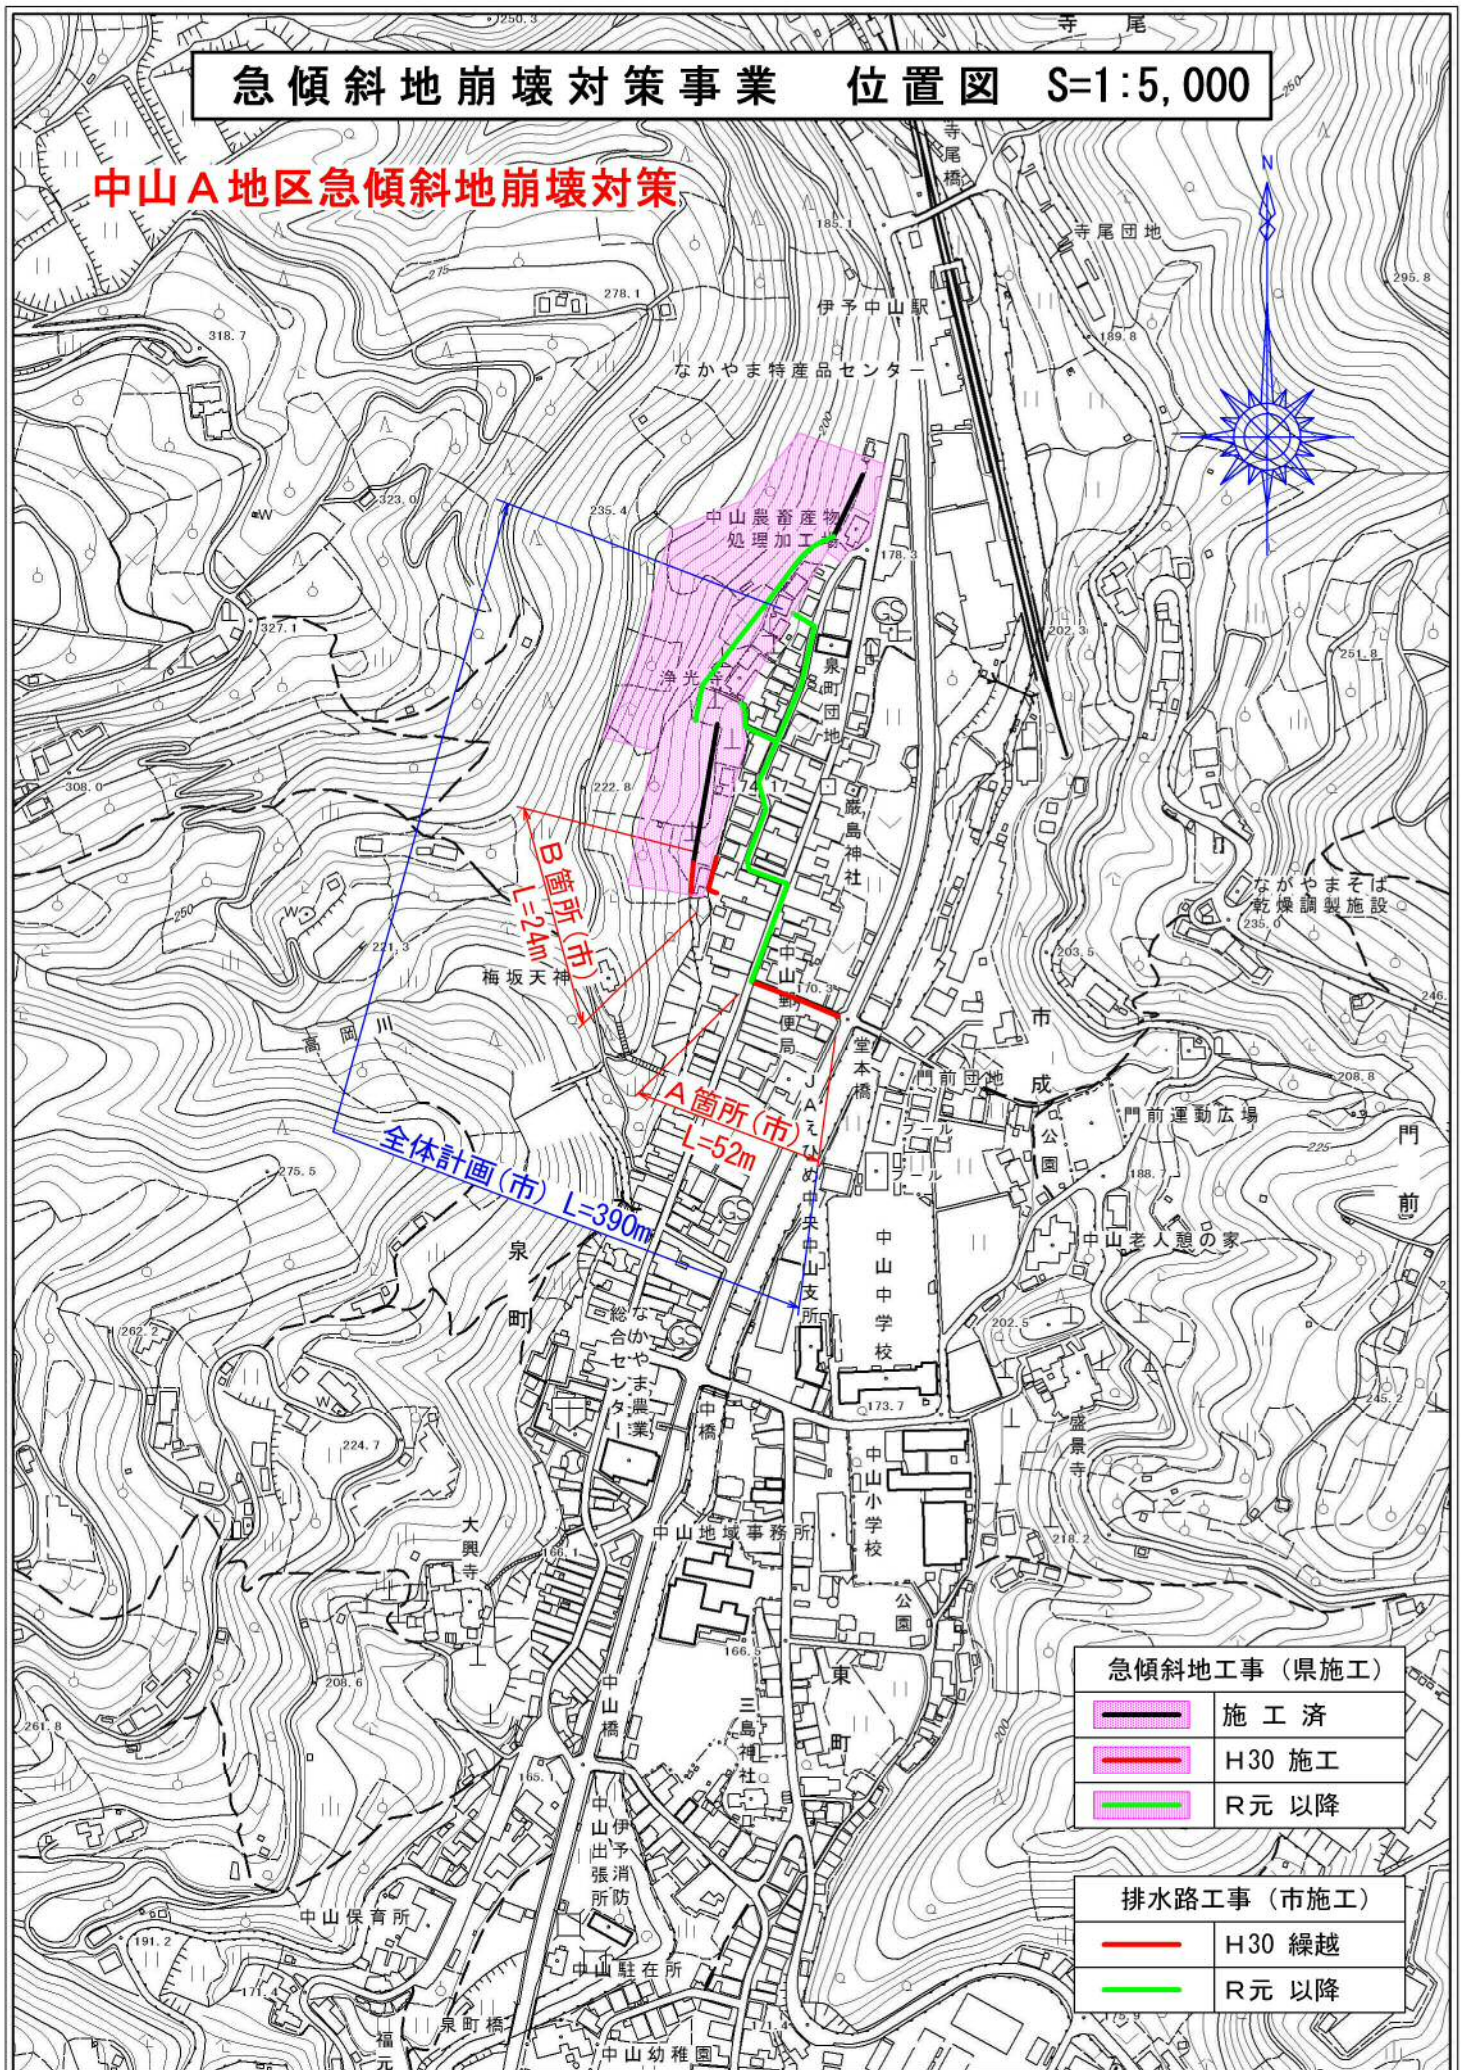



急傾斜地崩壊対策工事(県)

住宅裏山



急傾斜地崩壊対策工事(県)

住宅裏山



雨水排水路整備工事(市)

A箇所

φ 600mm⇒W700 × H800mm



雨水排水路整備工事(市)

B箇所

W300 × H400mm