【補足（追加）資料】

## Ｎｏ．１　中山地域事務所管理事業　（Ｐ１～）

〇中山地域事務所位置図
〇佐礼谷支所位置図
〇中山地域事務所施設のご案内

## Ｎｏ．２　双海地域事務所管理事業　（Ｐ５～）

〇双海地域事務所位置図
〇双海地域事務所平面図
〇下灘コミュニティセンター位置図
〇下灘コミュニティセンター平面図

## Ｎｏ．３　唐川コミュニティセンター運営事業　（P15～）

〇唐川コミュニティセンター位置図

## Ｎｏ．４　教員住宅管理運営事業　（P16～）

〇伊予市教職員住宅条例
〇伊予市教職員住宅管理規則
〇教育住宅位置図
〇教員住宅写真

## 補足説明　小・中学校 GIGA スクール整備事業　（P33～）

# 位置図（中山地域事務所）

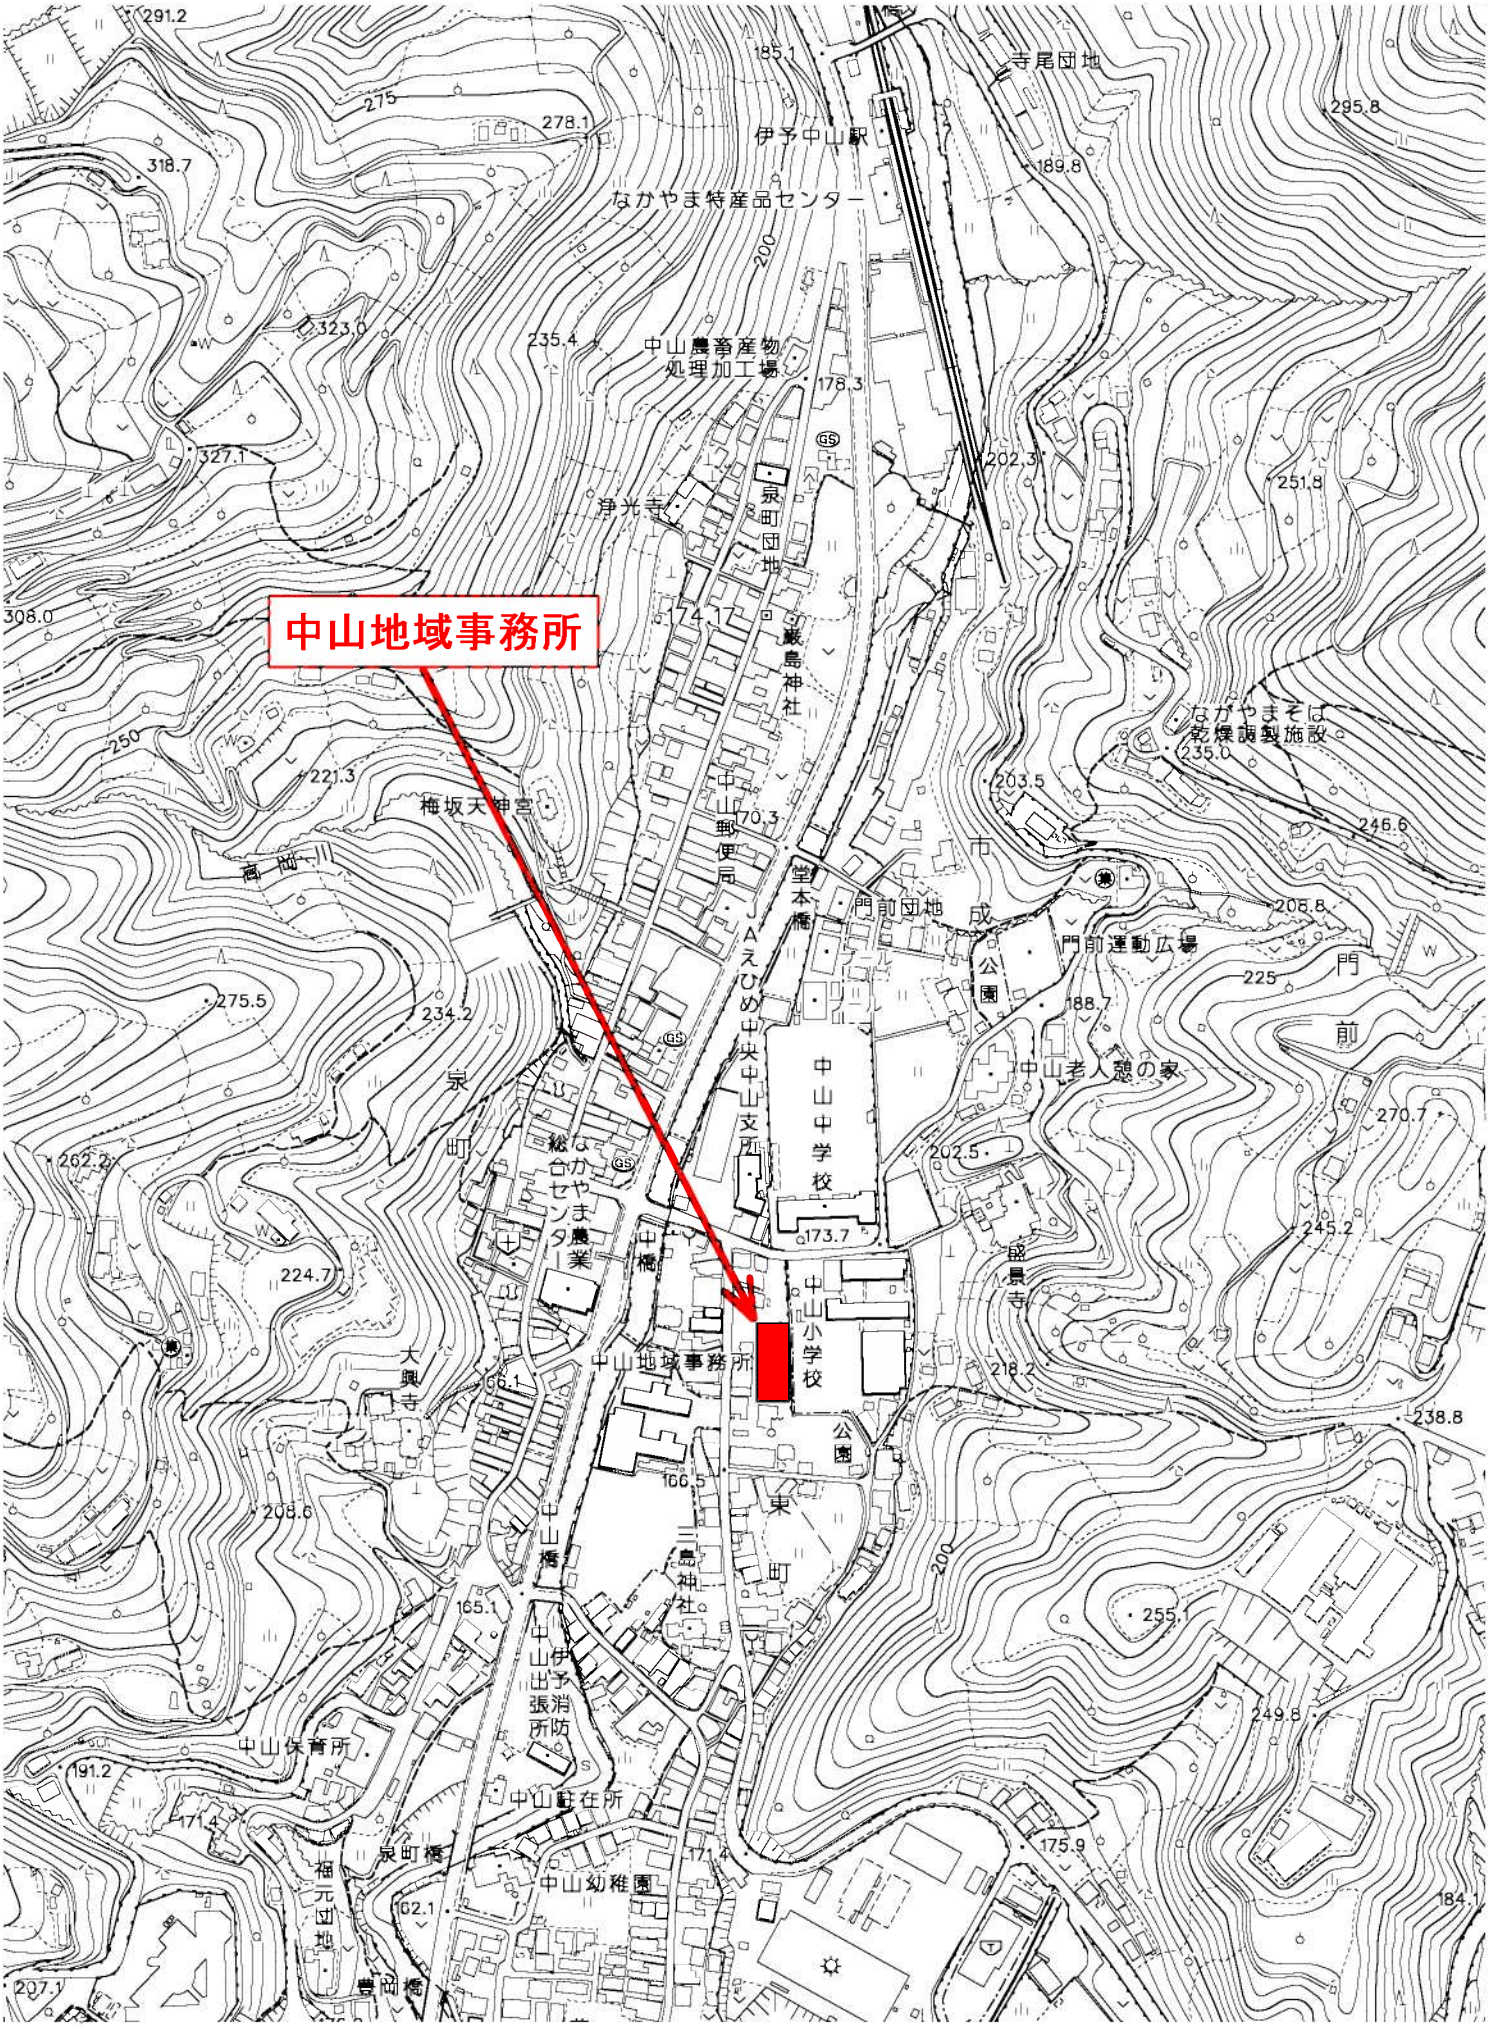
中山地域事務所
伊予中山駅
寺尾団地
なかやま特産品センター
中山農産物処理加工場
浄光寺
泉町団地
厳島神社
中山郵便局
梅坂天神宮
高橋川
えひめ中央中山支所
堂本橋
門前団地
門前運動広場
成門前公園
中山老人憩の家
中山中学校
中山小学校
なかやまそば乾燥調製施設
総合センター
なかやま農業
中橋
中山地域事務所
大興寺
公園
東町
厳島神社
中山橋
中山伊予出張所
消防
中山保育所
中山駐在所
泉町橋
中山幼稚園
福元団地
豊岡橋
泉町

# 位置図（佐礼谷支所）

高見遺跡
221
E56
222
56
225
予讃線
地蔵寺
広田双海線
伊予市
武田の山スイカ
松森城森林公園
佐礼谷郵便局
伊予市立佐礼谷小
中山電気店
陶房Kibi
中山スマートIC
佐礼谷支所
(株)ミラプロ 四国工場
木遊舎
長沢グラウンド
道の駅 なかやま
中山双海線
307
日光タクシー
伊予市 秦皇山
公園管理棟

# 中山地域事務所　施設のご案内

①
## 地域事務所

コンパクトで、部屋のレイアウト変更に対応しやすいOAフロアです。(床下で配線しています。)

②
## 住民活動室

住民自治組織の方に、自由に住民自治活動を行っていただけます。

③
## 診察室

健康診断や健康相談に利用できます。子どもの高さに合わせた机も設置しています。

# 1 階

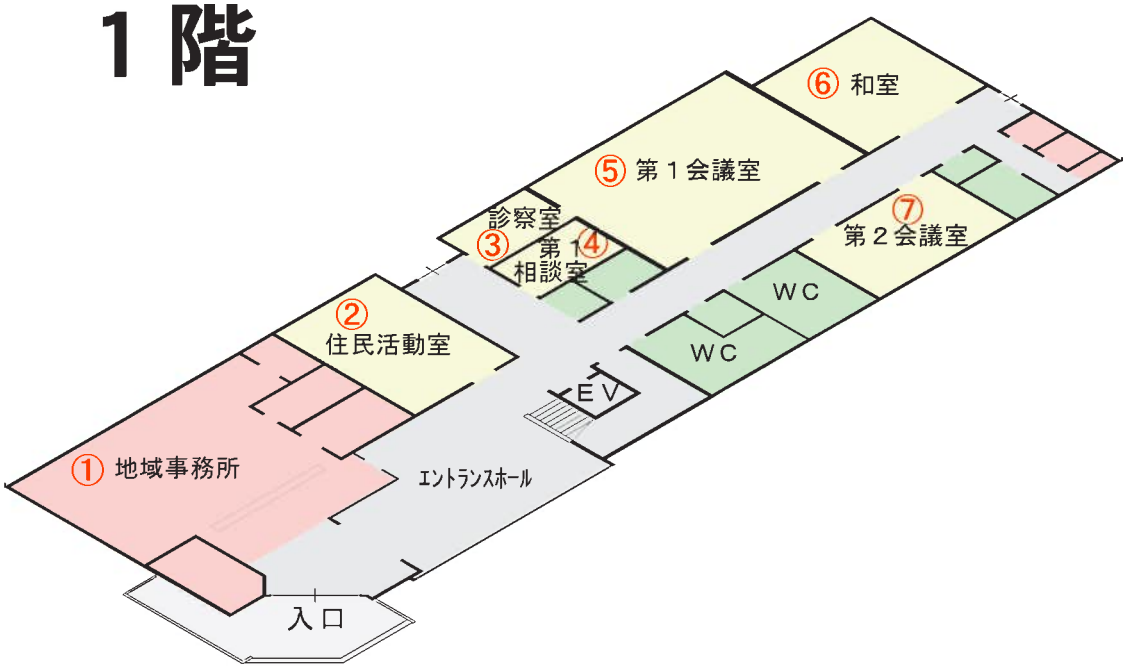

## 正面玄関

建物に入って左側は地域事務所、右側は、他の活動室に続くエントランスホールです。

## エントランスホール

高い吹き抜けで開放感があり、窓を大きく取ることで、建物全体が明るくなっています。

## 木の廊下

地元産材を積極的に使用することで、建物全体を木質化し、木のぬくもりが感じられます。

⑤
### 会議室

さまざまな活動に合わせ、広さの違う、３つの会議室があります。

⑥
### 和室

詩吟、琴などのクラブ活動や、子どもと一緒の活動に利用しやすい和室があります。

⑫
### なかやま学童広場

天井に空の壁紙を使用し、給湯室と和室もあります。窓から小学校のグラウンドが見えます。

# ２階

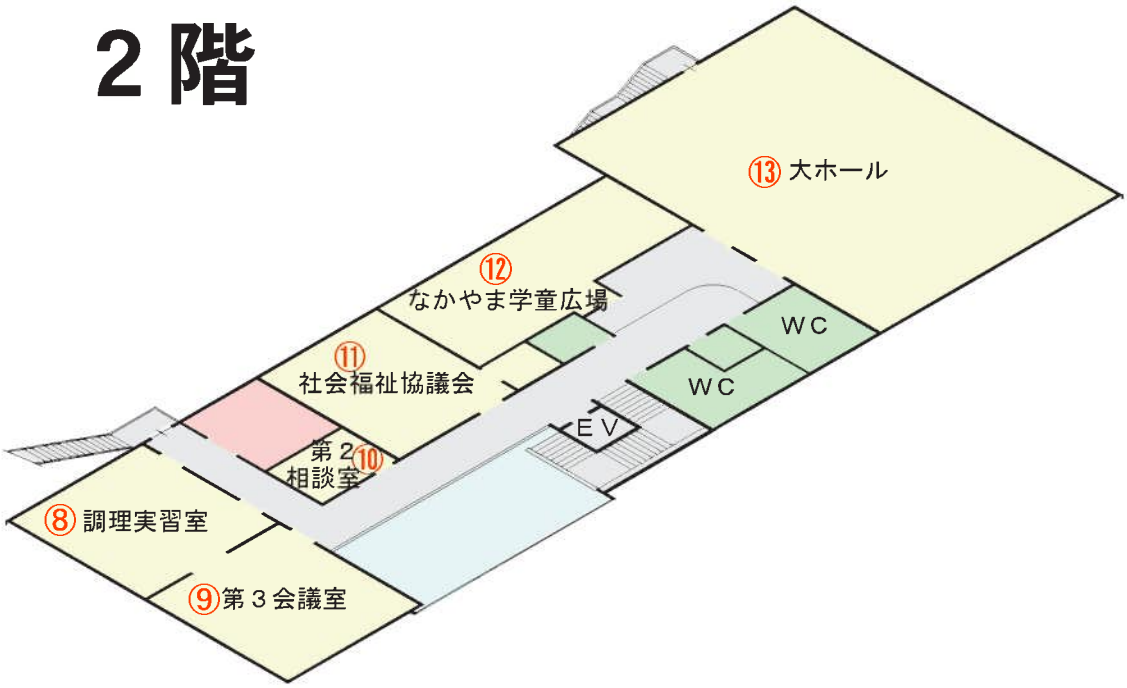

⑧
### 調理実習室

身障者の方や子どもに合わせて低く下げられる、昇降式調理台を導入しています。

### トイレ

子ども用や身障者用のトイレ、おむつ替えスペースなど、誰もが使いやすいトイレです。

⑬
### 大ホール

165人が入れる大ホール。屋根の南側は太陽光発電のパネルを設置しています。

# 位　置　図

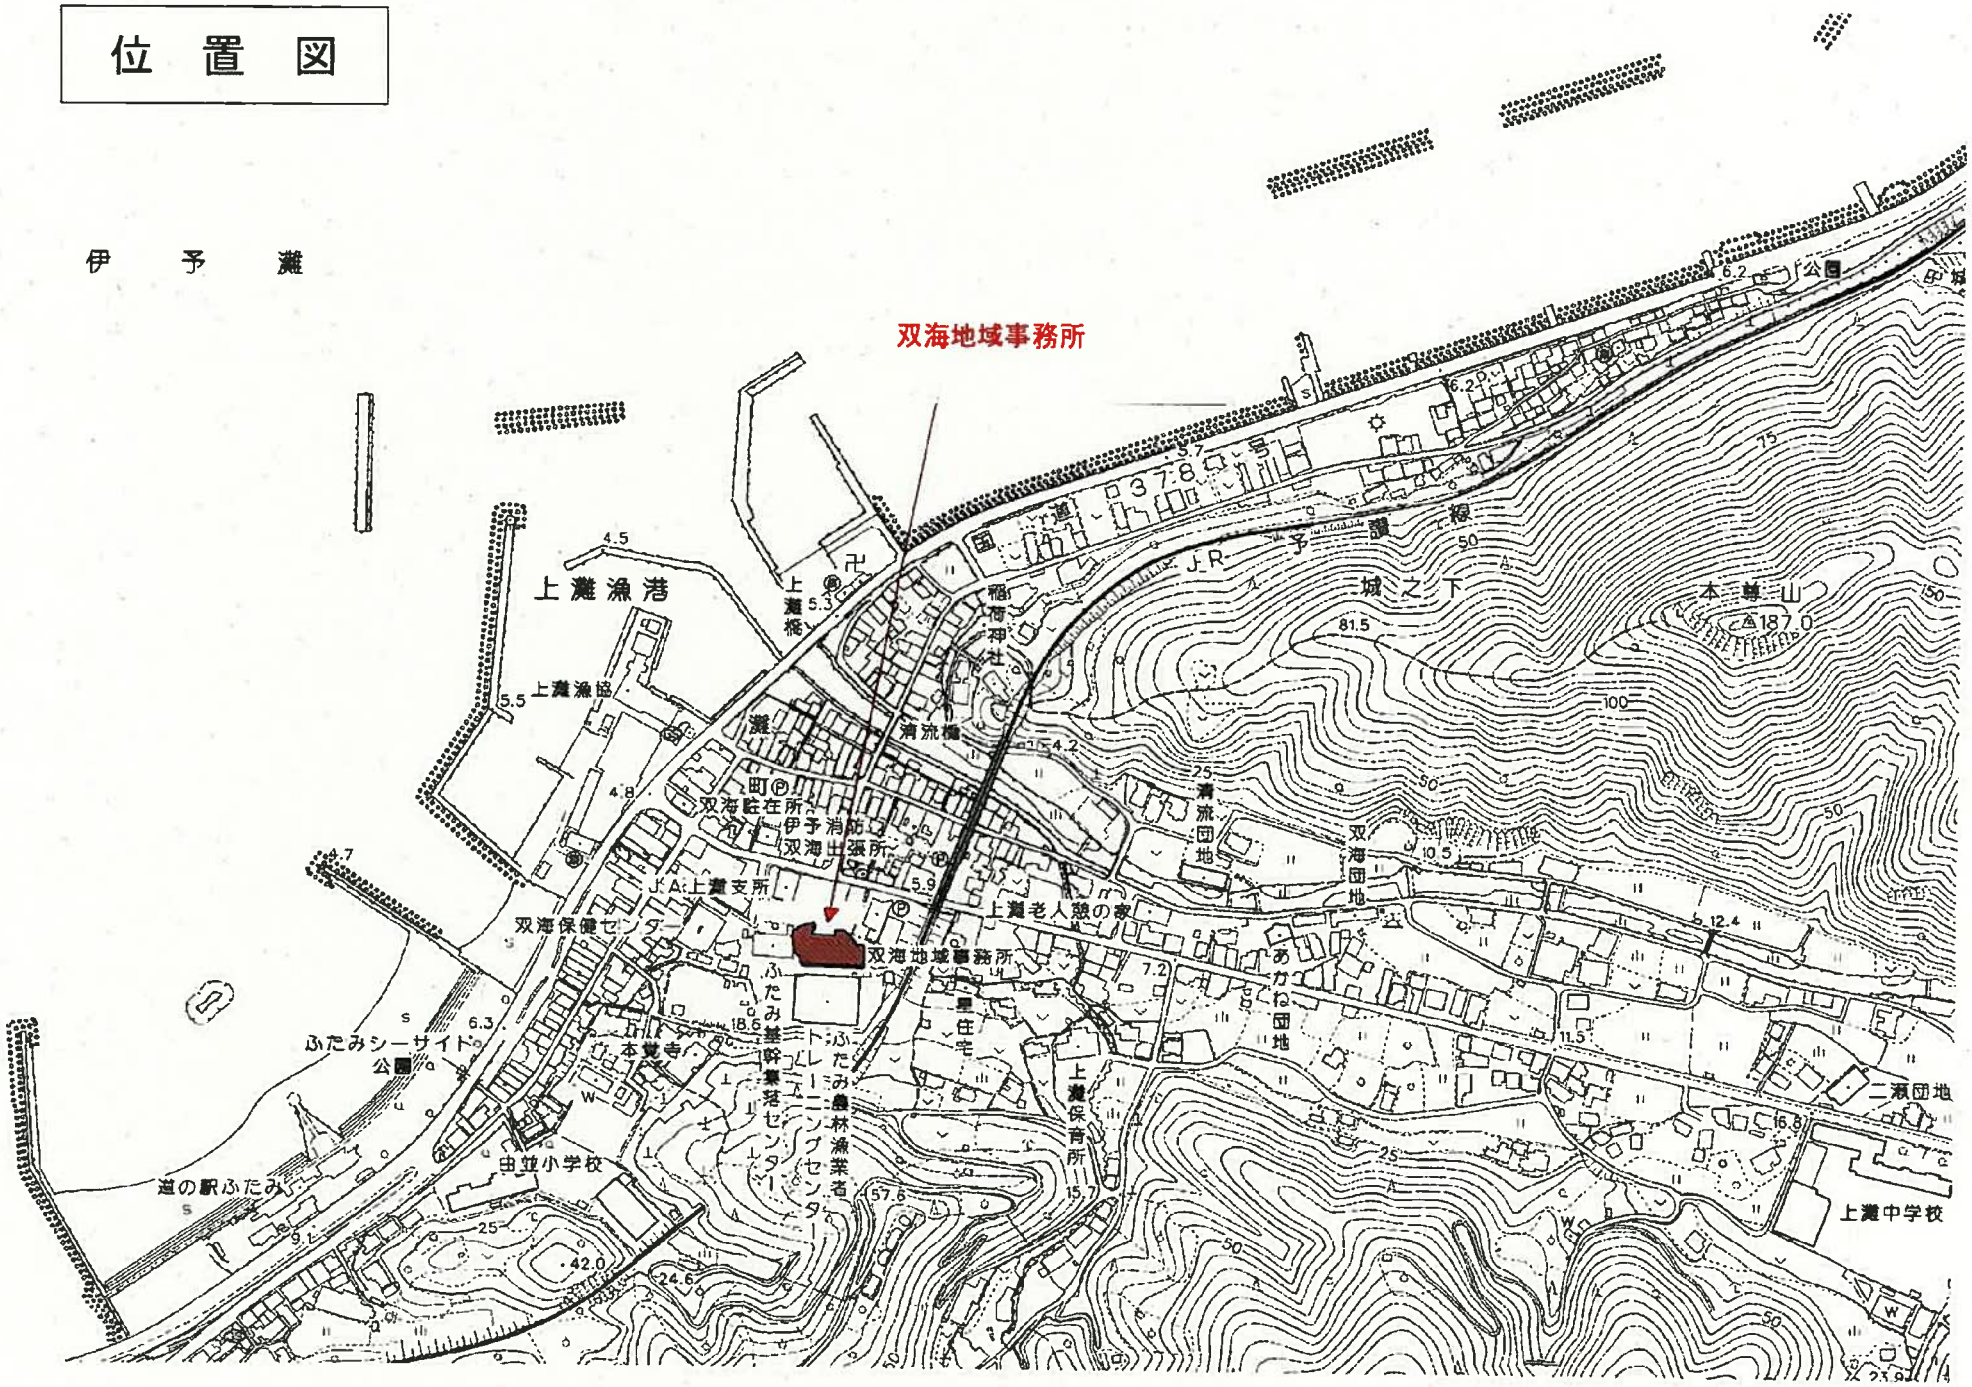
伊　予　灘
双海地域事務所
上灘漁港
上灘漁協
上灘橋
稲荷神社
清流橋
JR予讃線
城之下
本尊山
△187.0
清流団地
双海団地
双海駐在所
伊予消防
双海出張所
JA上灘支所
上灘老人憩の家
双海保健センター
双海地域事務所
ふたみ基幹集落センター
ふたみ農林漁業者トレーニングセンター
ふたみシーサイト公園
本覚寺
由並小学校
道の駅ふたみ
上灘保育所
あかね団地
二瀬団地
上灘中学校
国道378号

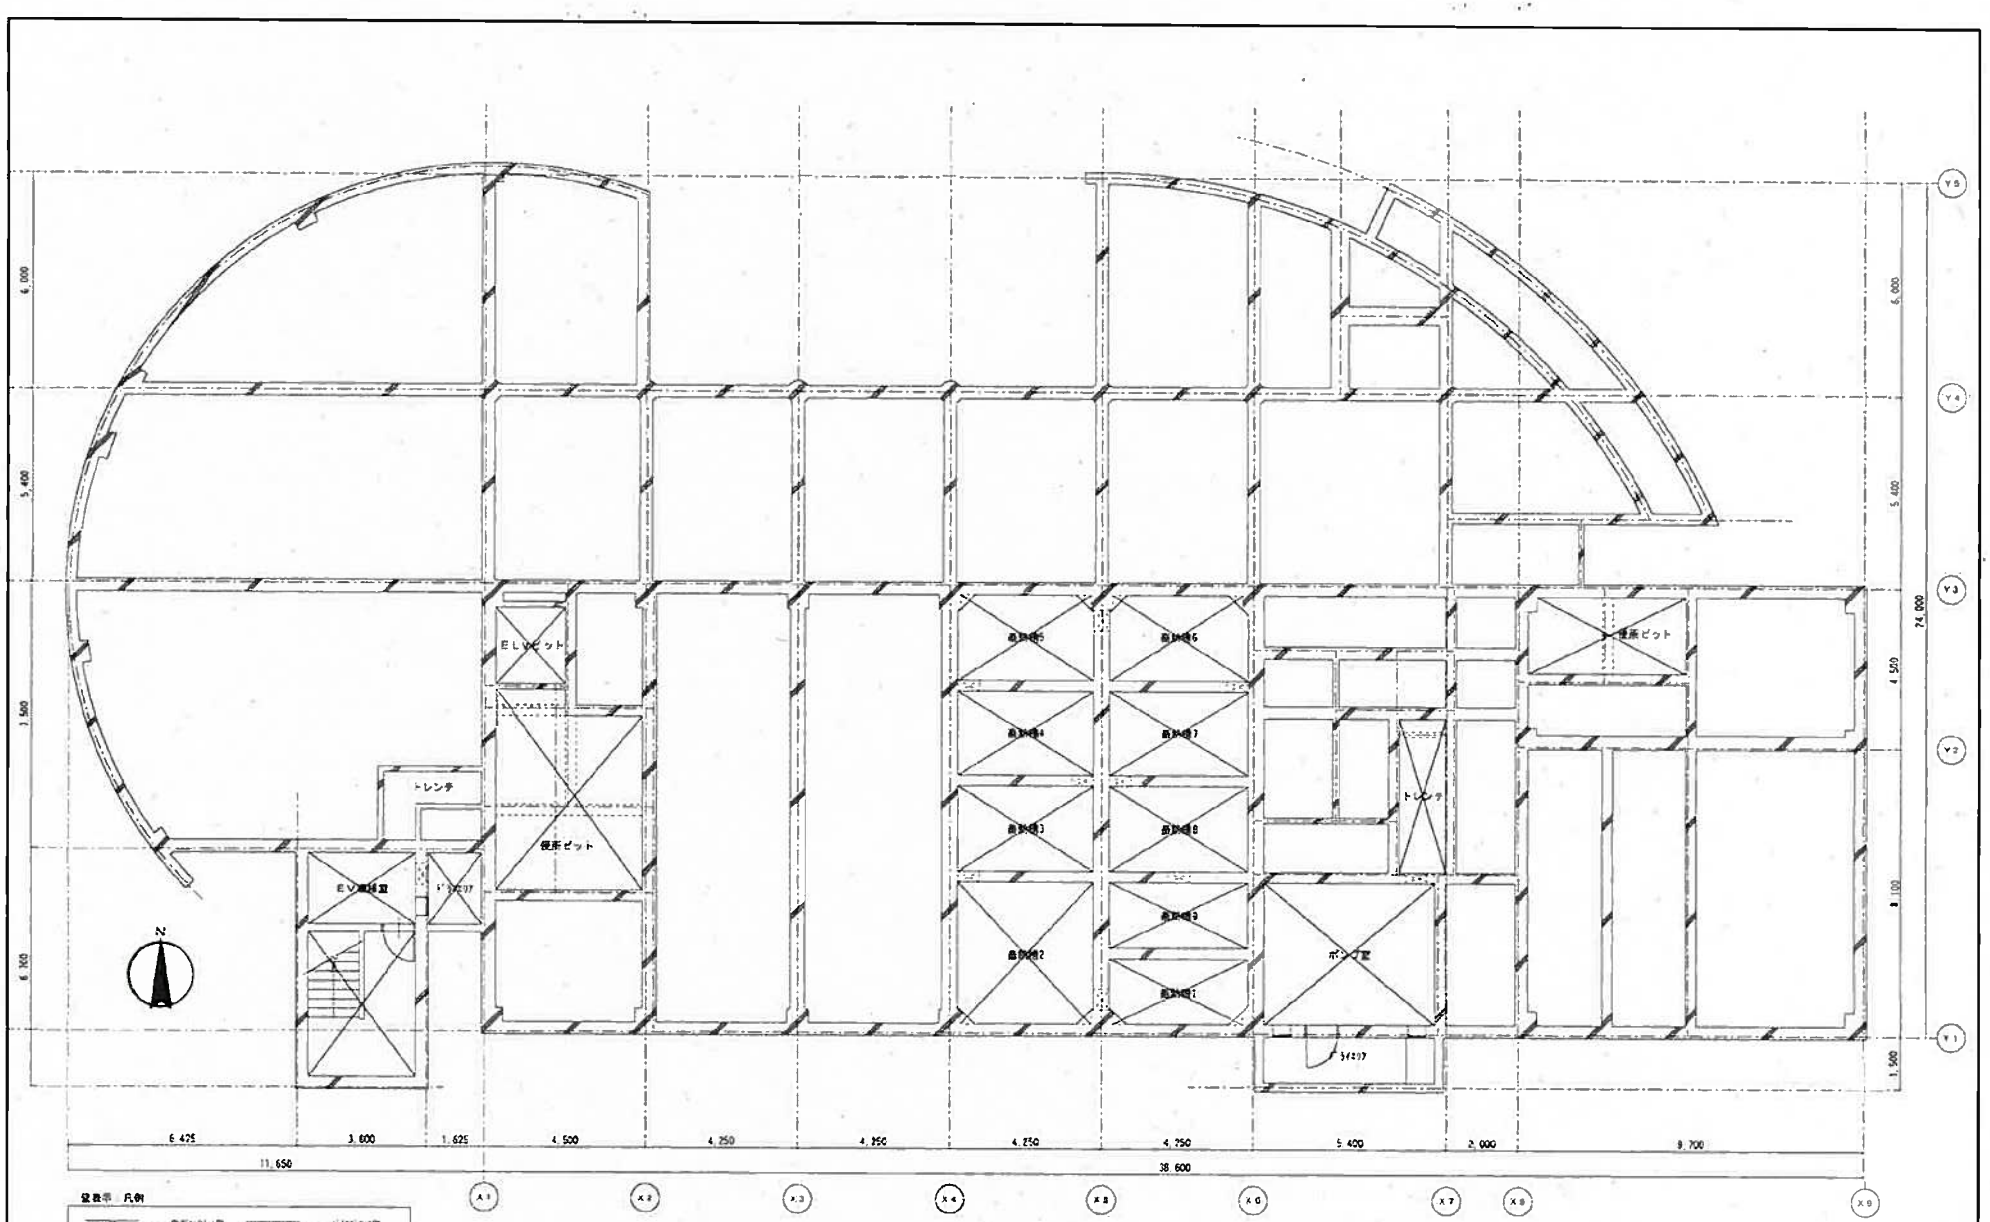


| | | | | | |
|---|---|---|---|---|---|
| | | 印 | 日付 | 工事名称 | No. |
| | | | 縮尺 | 図面名 ８階平面図 | |

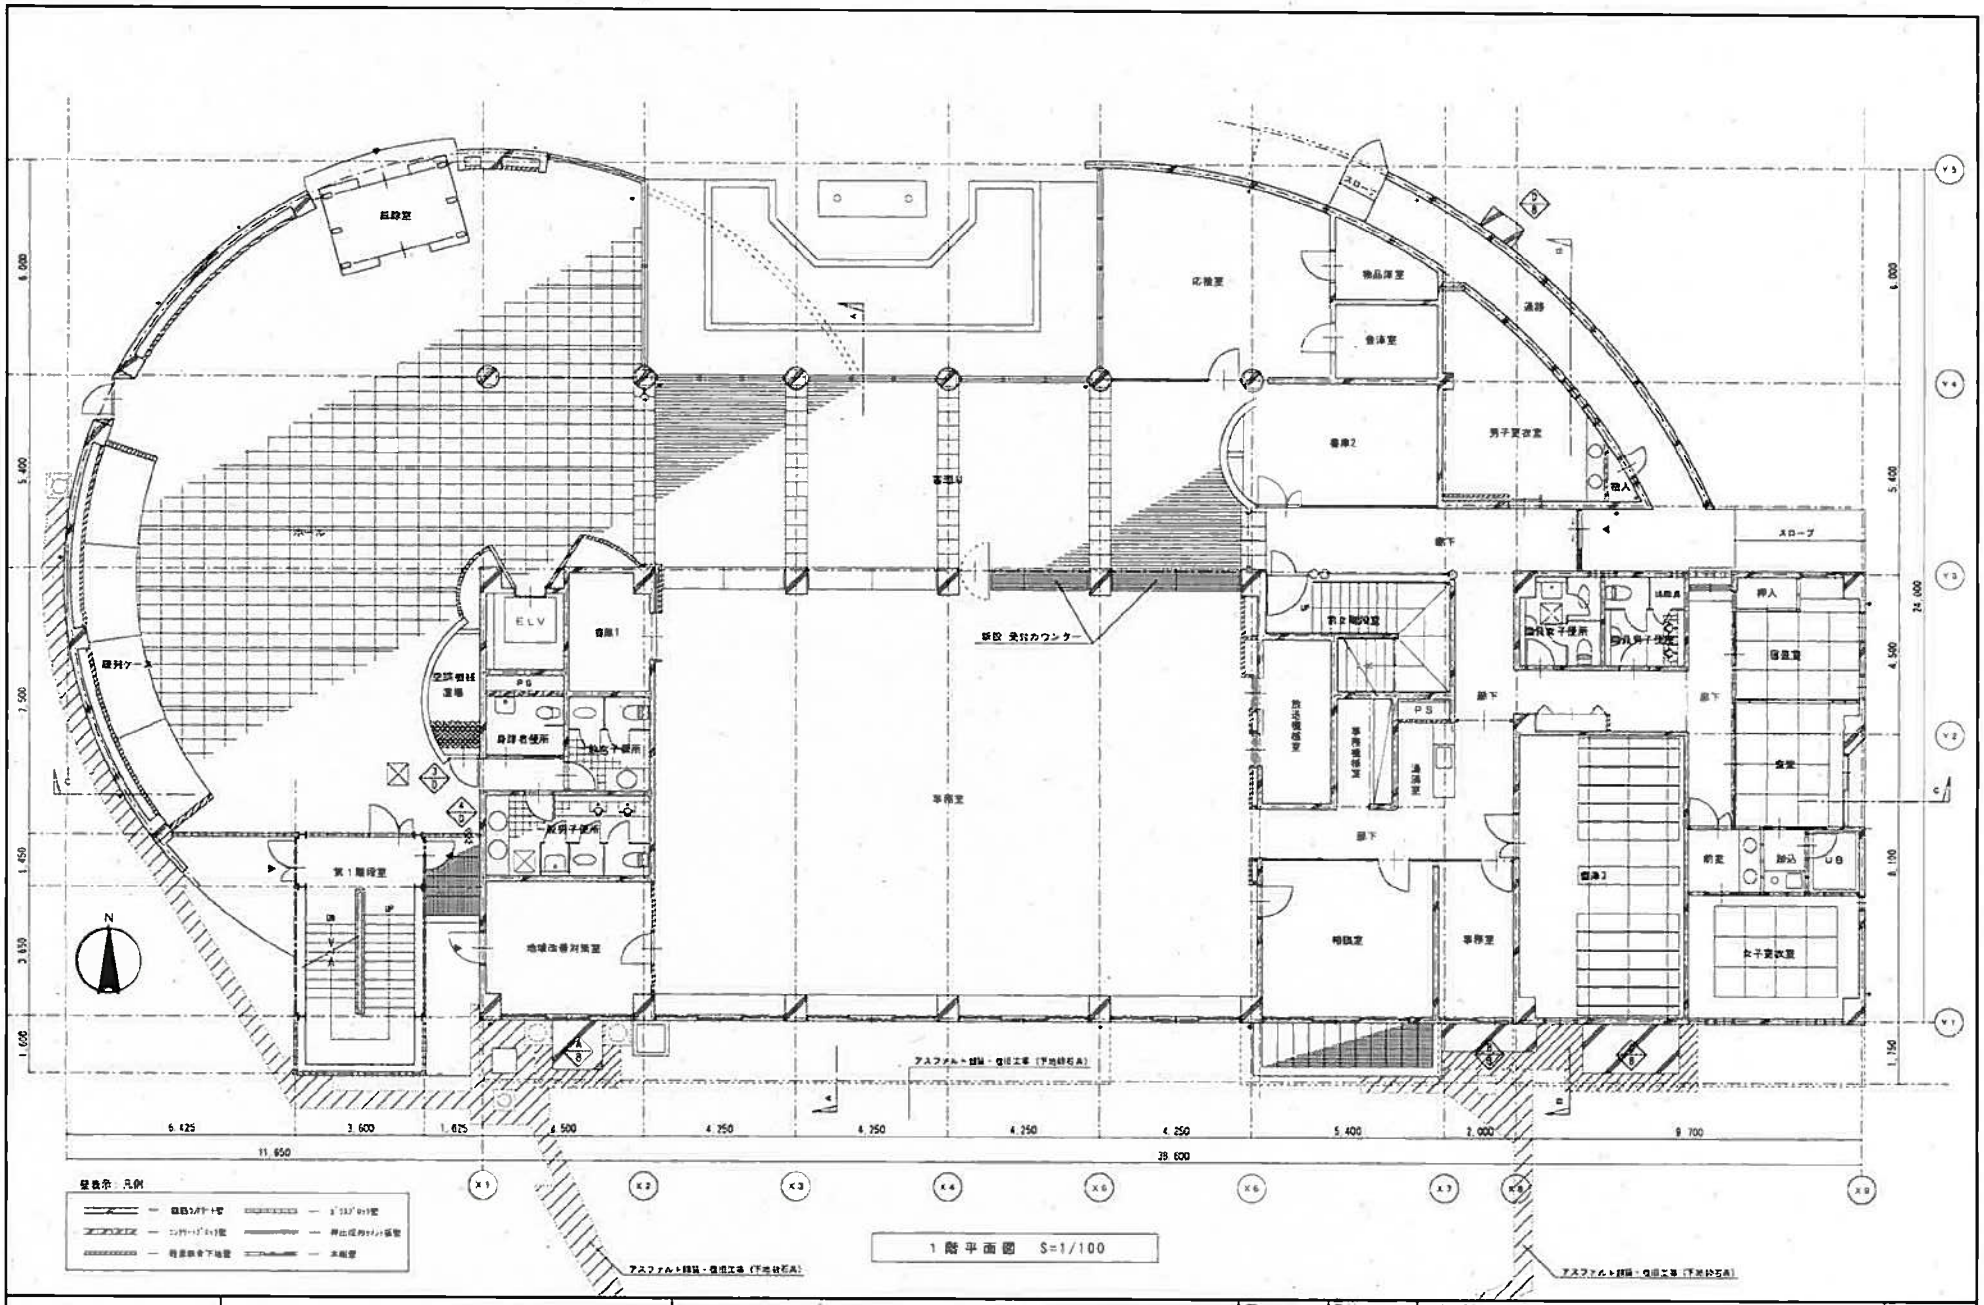
1階平面図 S=1/100
ELV
PS
PG
38,600
24,000
11,650
6,425
3,600
1,625
6,500
4,250
5,400
2,000
9,700
6,000
5,400
7,500
1,450
3,650
1,600
8,100
4,500
1,750
X1
X2
X3
X4
X5
X6
X7
X8
X9
Y1
Y2
Y3
Y4
Y5
N
事務室
会議室
倉庫1
倉庫2
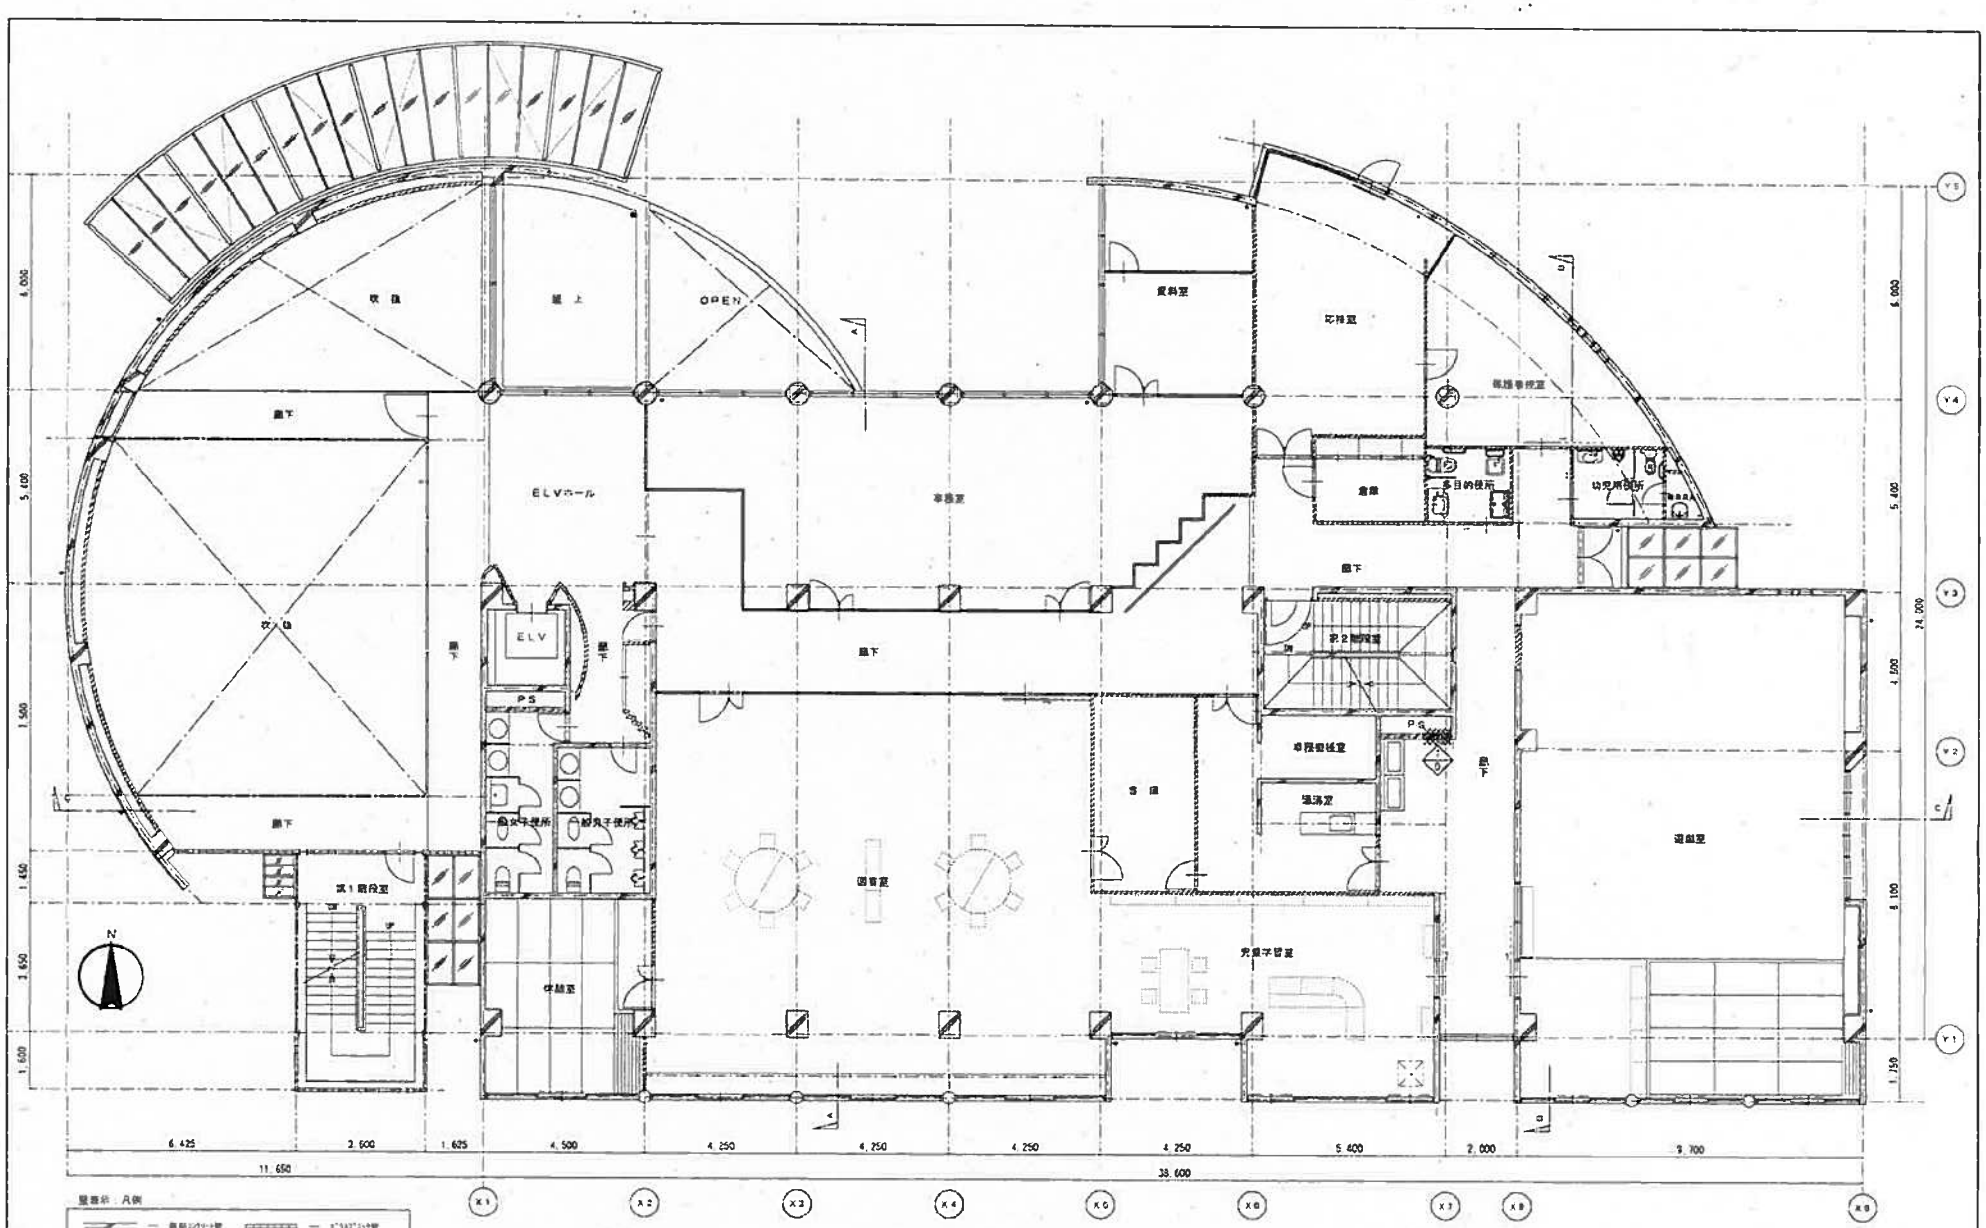


2階平面図 S=1/100

| | | | | | |
|---|---|---|---|---|---|
| | | 印 | 日付 | 工事名称 | No |
| | | | 縮尺 | 図面名 2階平面図 | |

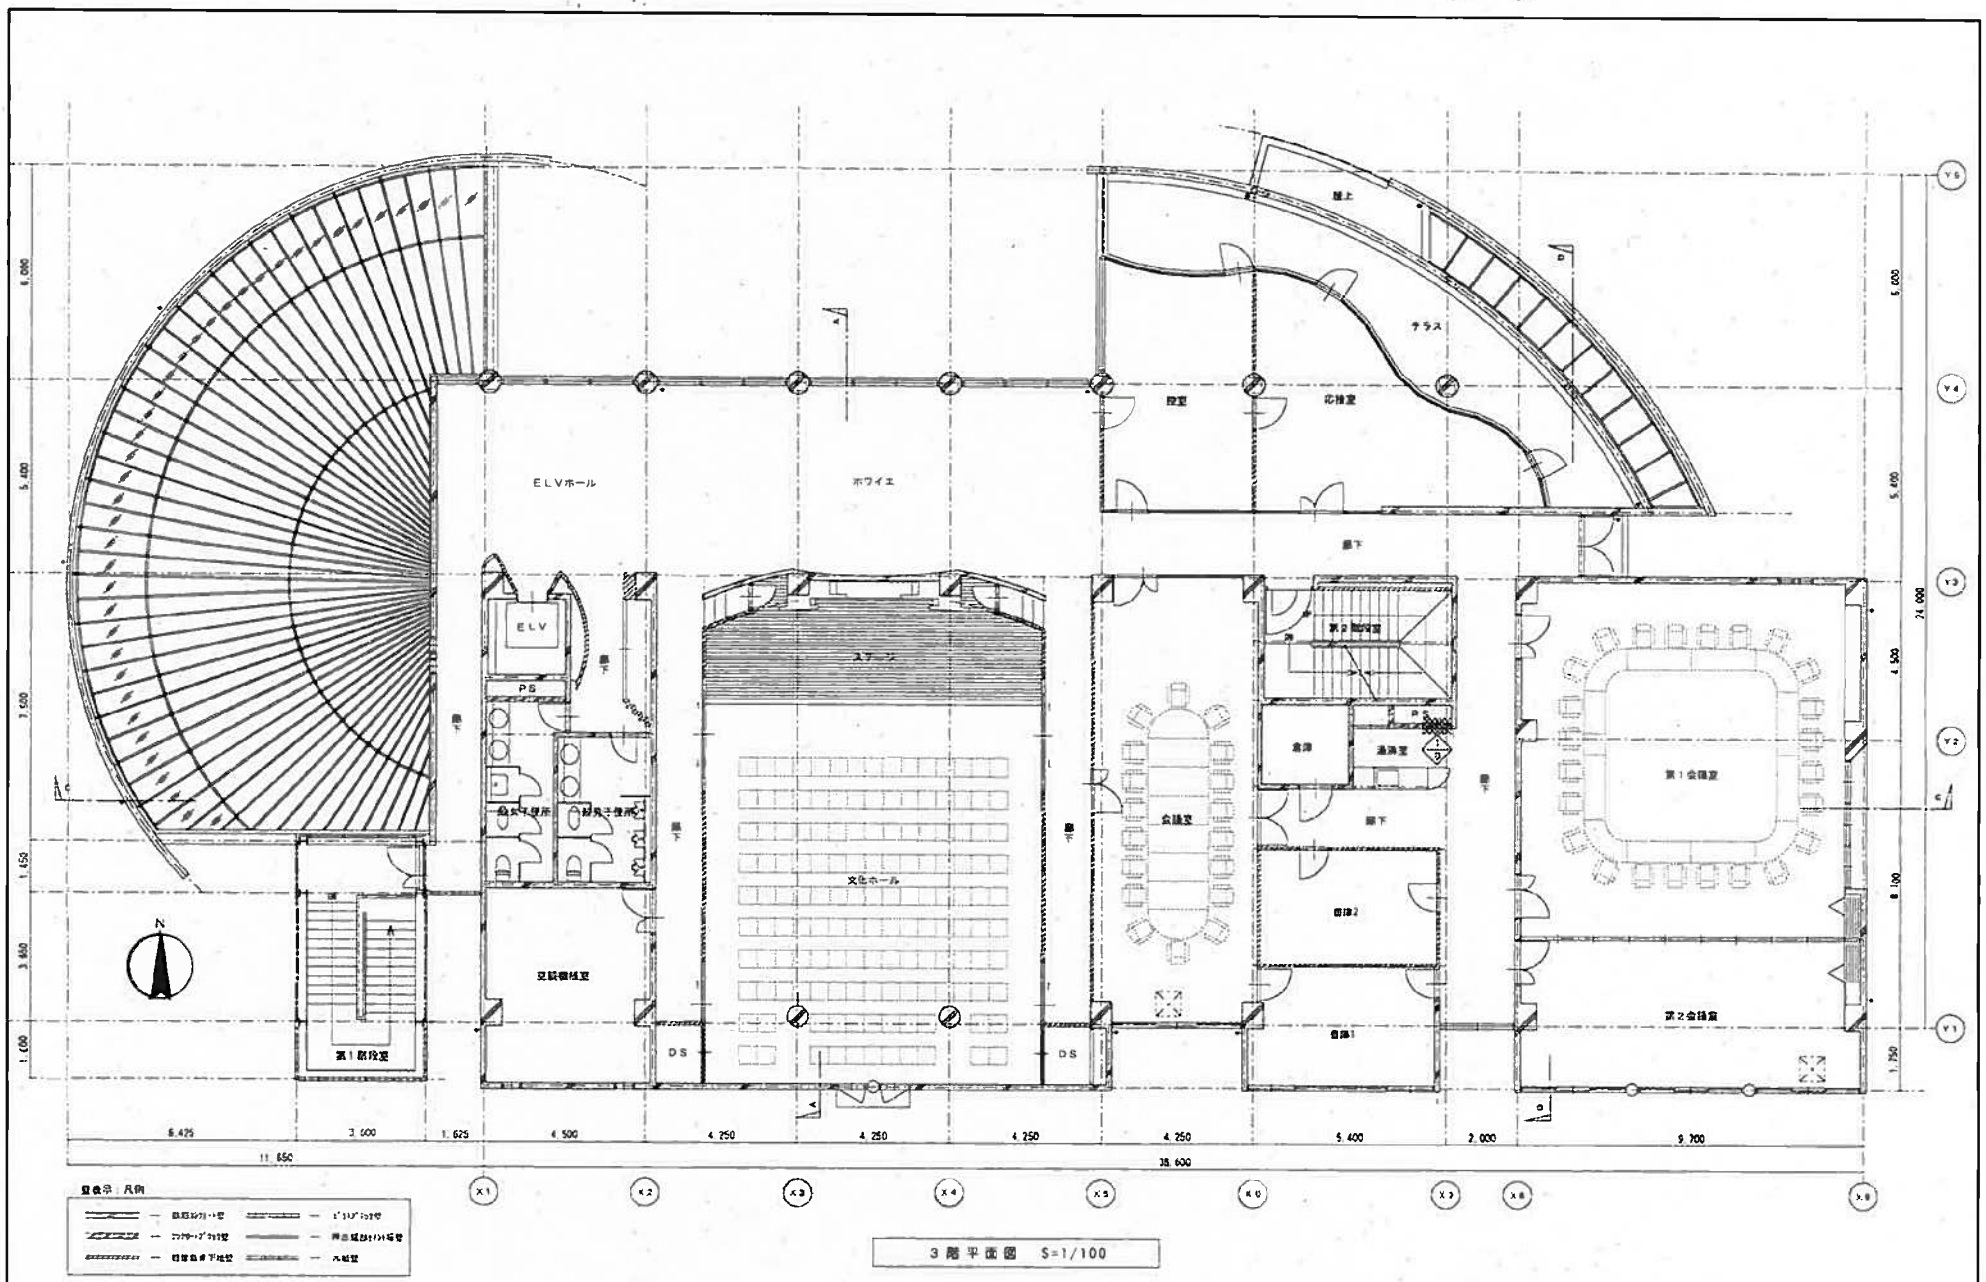


| | | | | | |
|---|---|---|---|---|---|
| | | 印 | 日付 | 工事名称 | No. |
| | | | 縮尺 | 図面名 3階平面図 | |

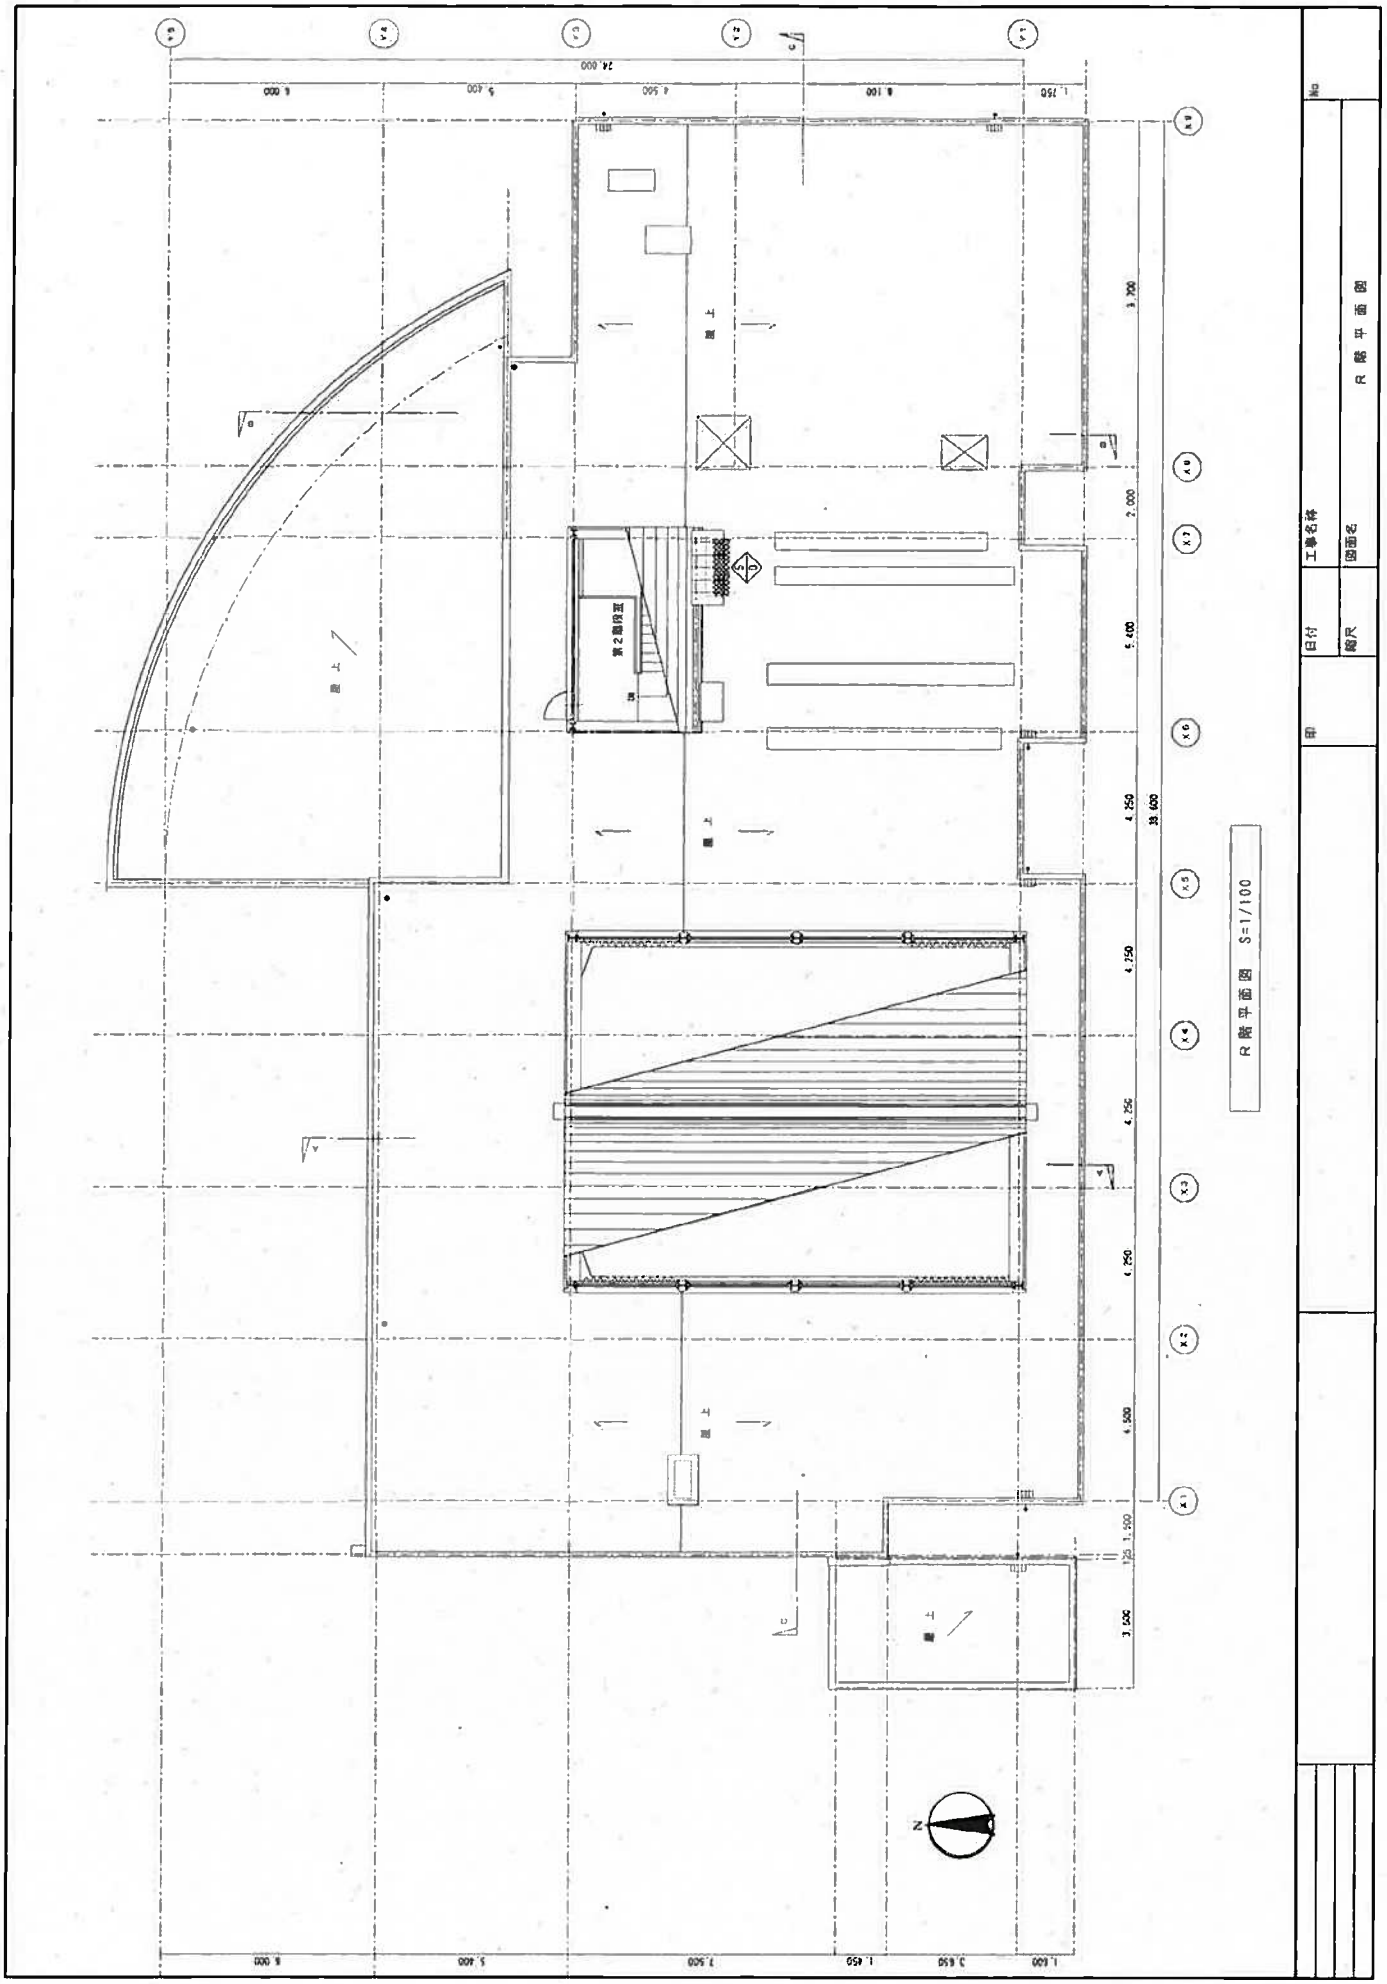
R階平面図 S=1/100
第2階段室
工事名称
図面名
日付
縮尺

# 位　置　図

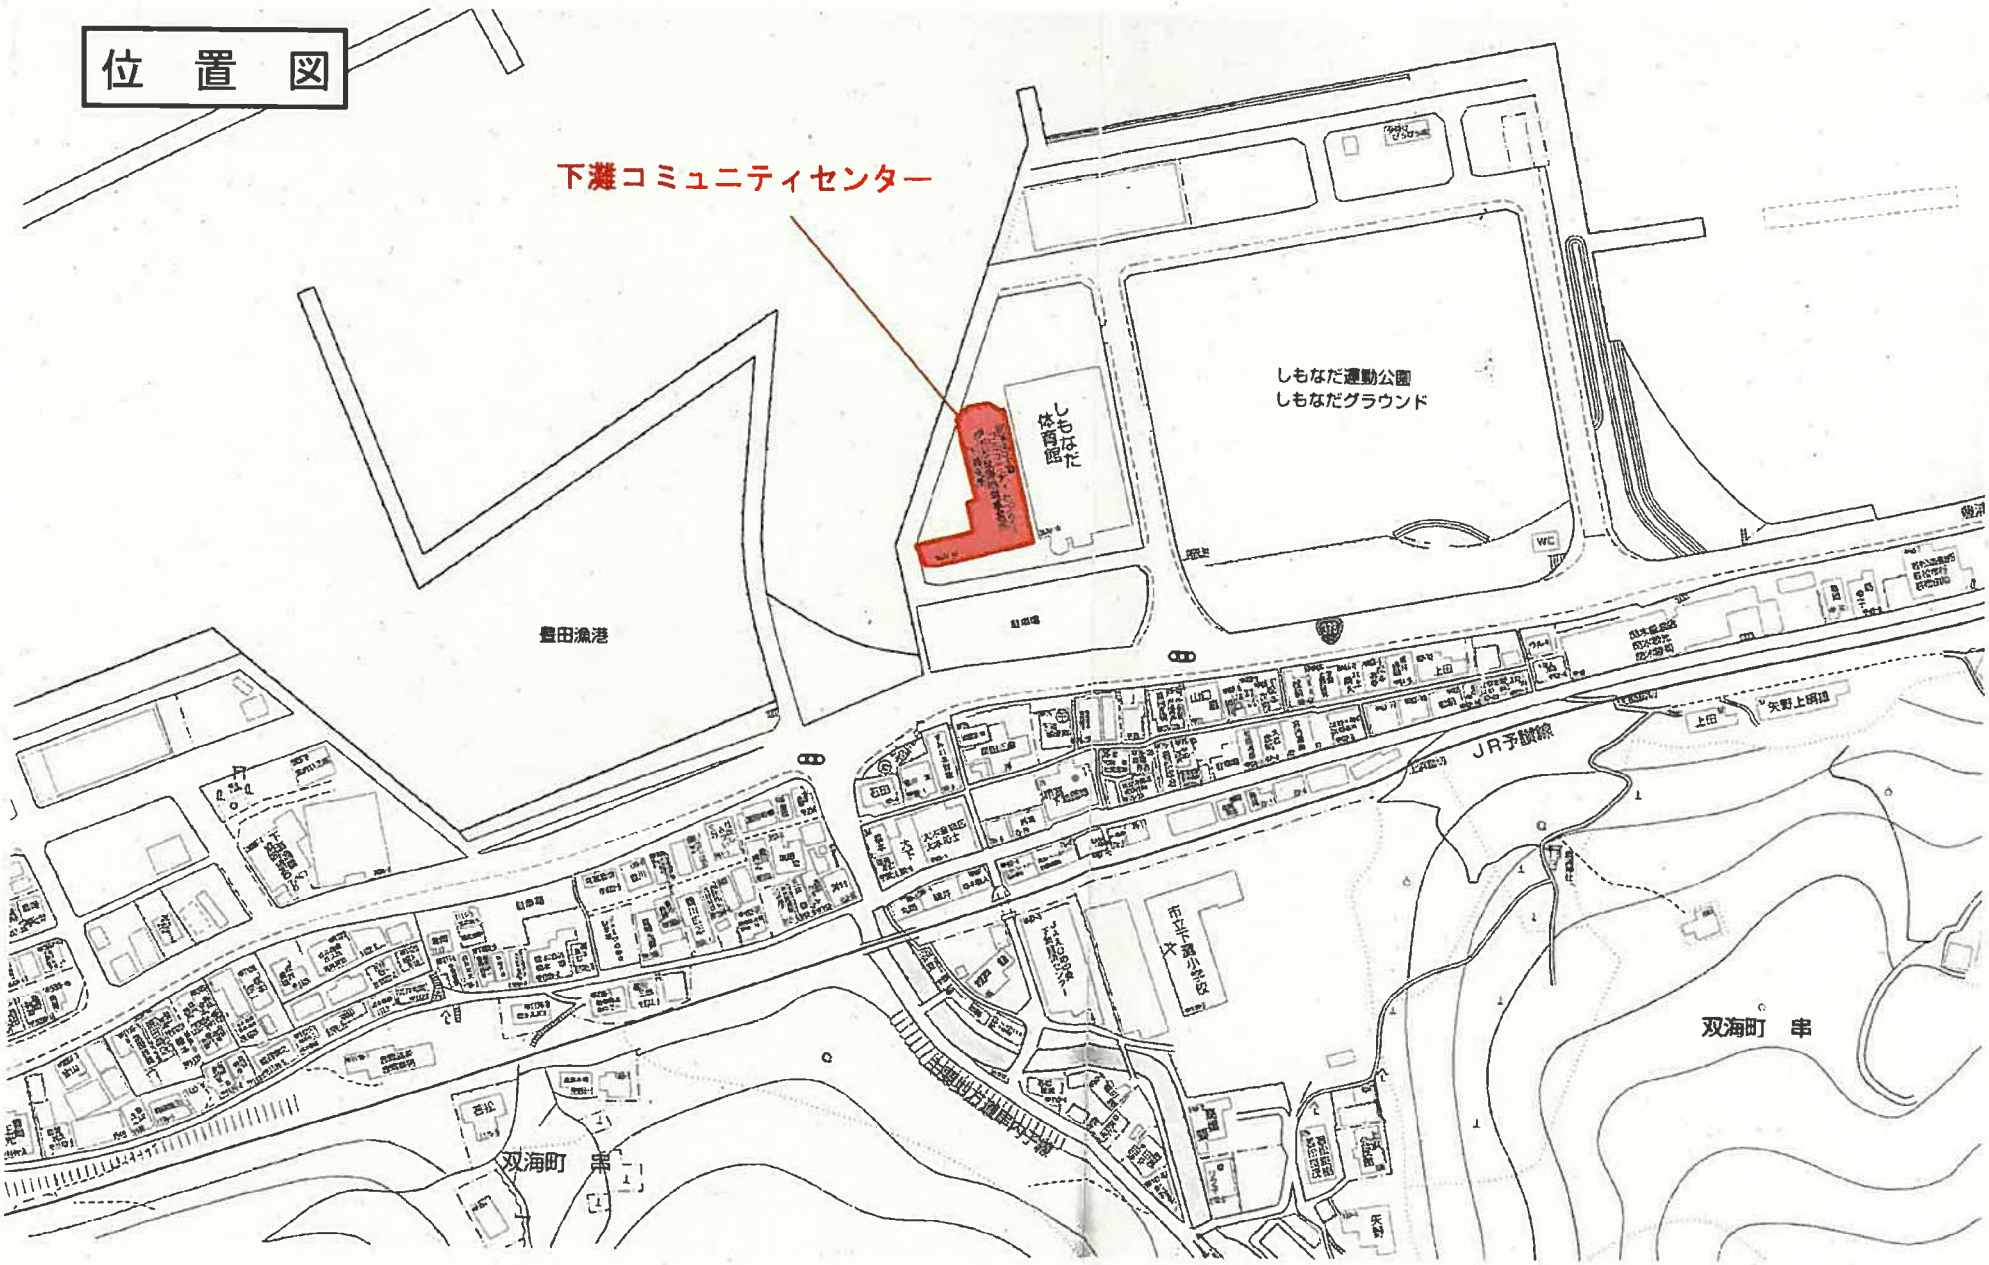
下灘コミュニティセンター
しもなだ体育館
しもなだ運動公園
しもなだグラウンド
豊田漁港
JR予讃線
双海町　串
双海町　串

平面図：下灘コミュニティセンター　１階

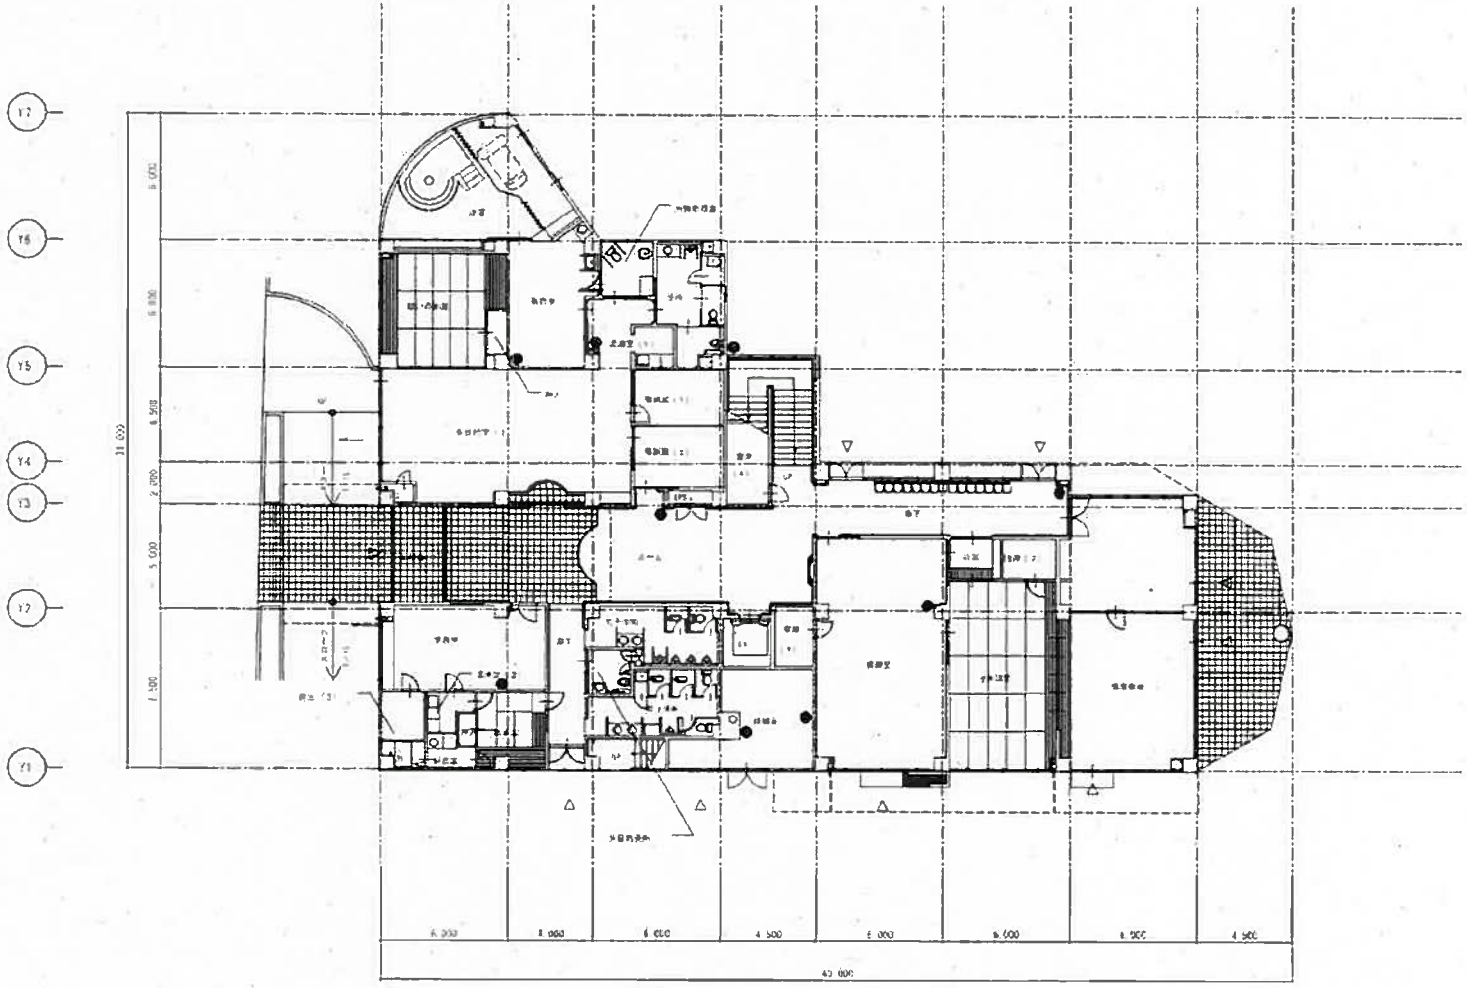

## 平面図：下灘コミュニティセンター　２階

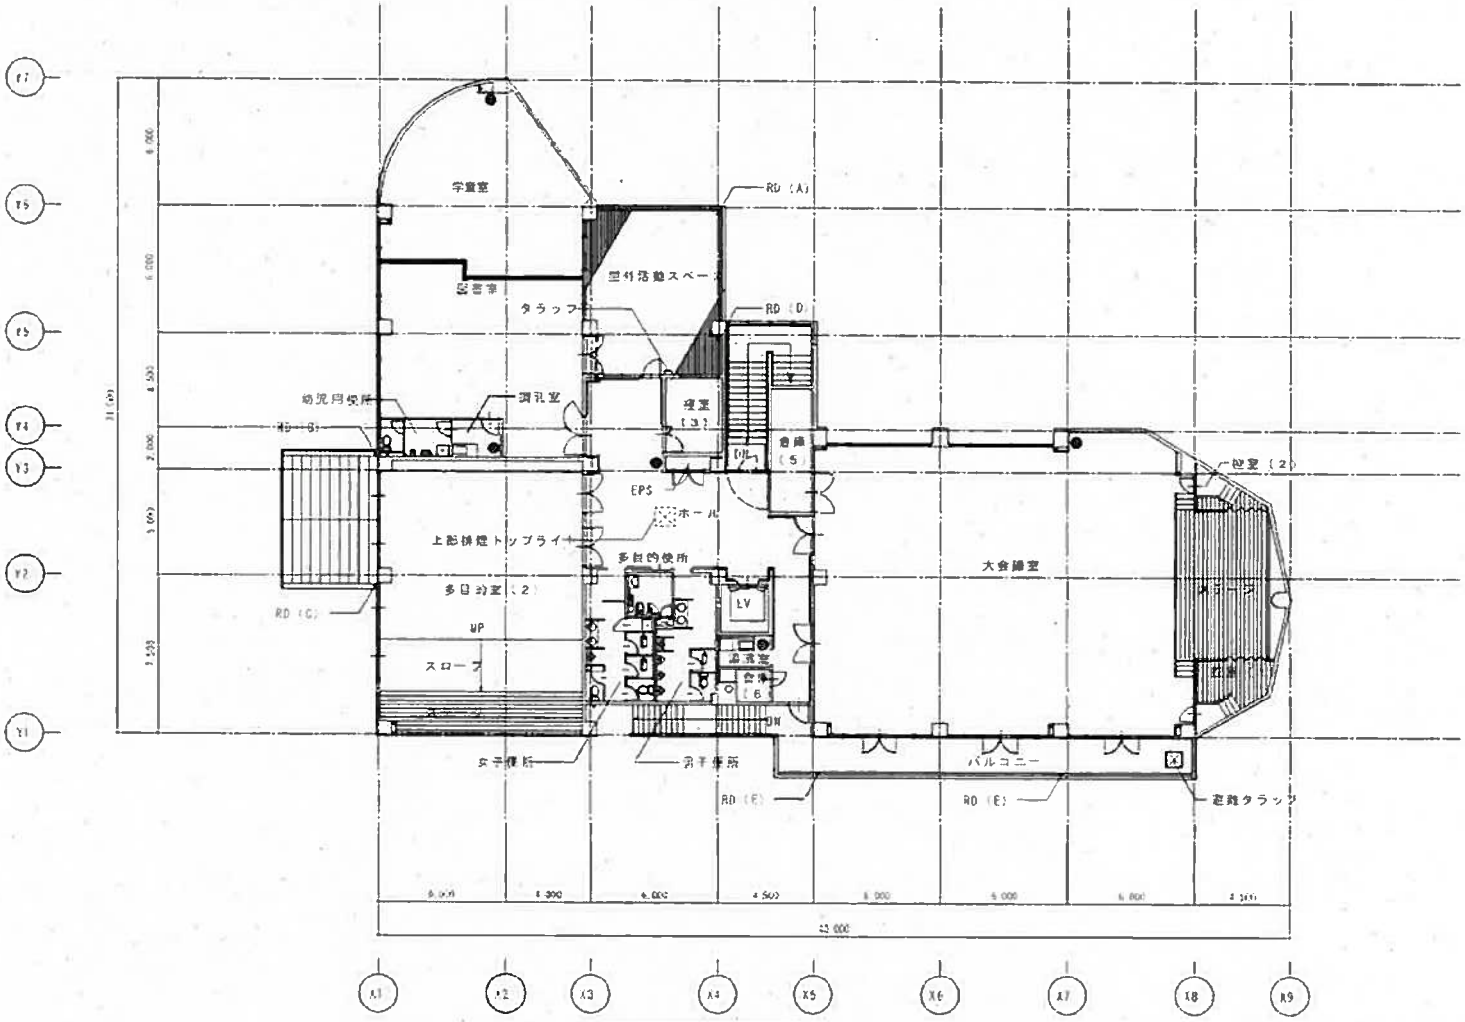

## 平面図：下灘コミュニティセンター　屋上

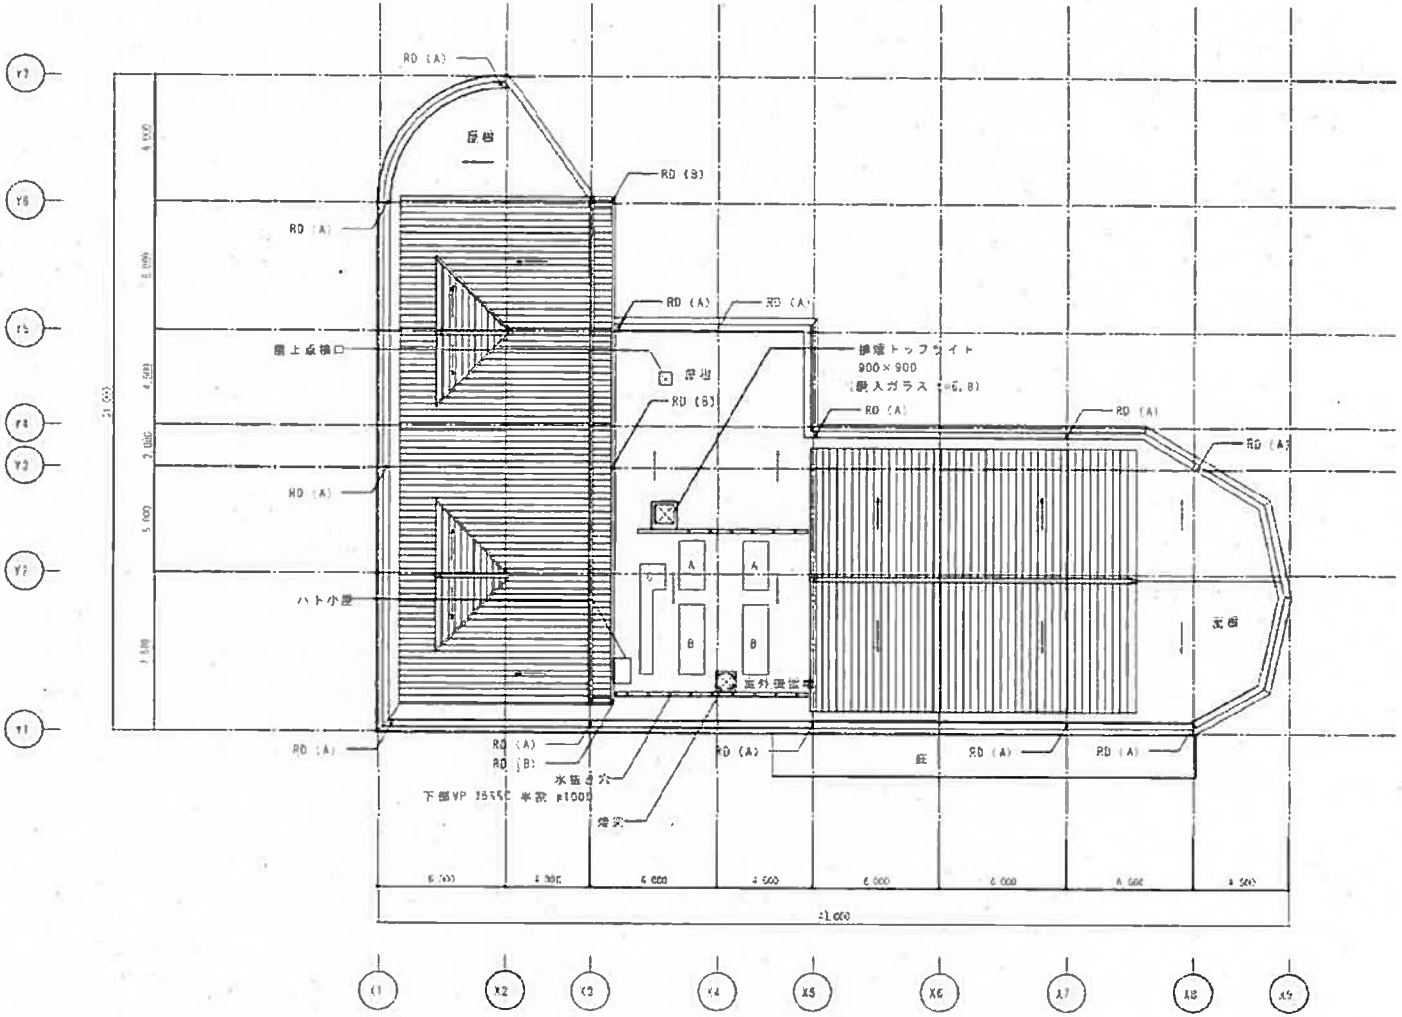

# 唐川コミュニティセンター運営事業
# 位置図

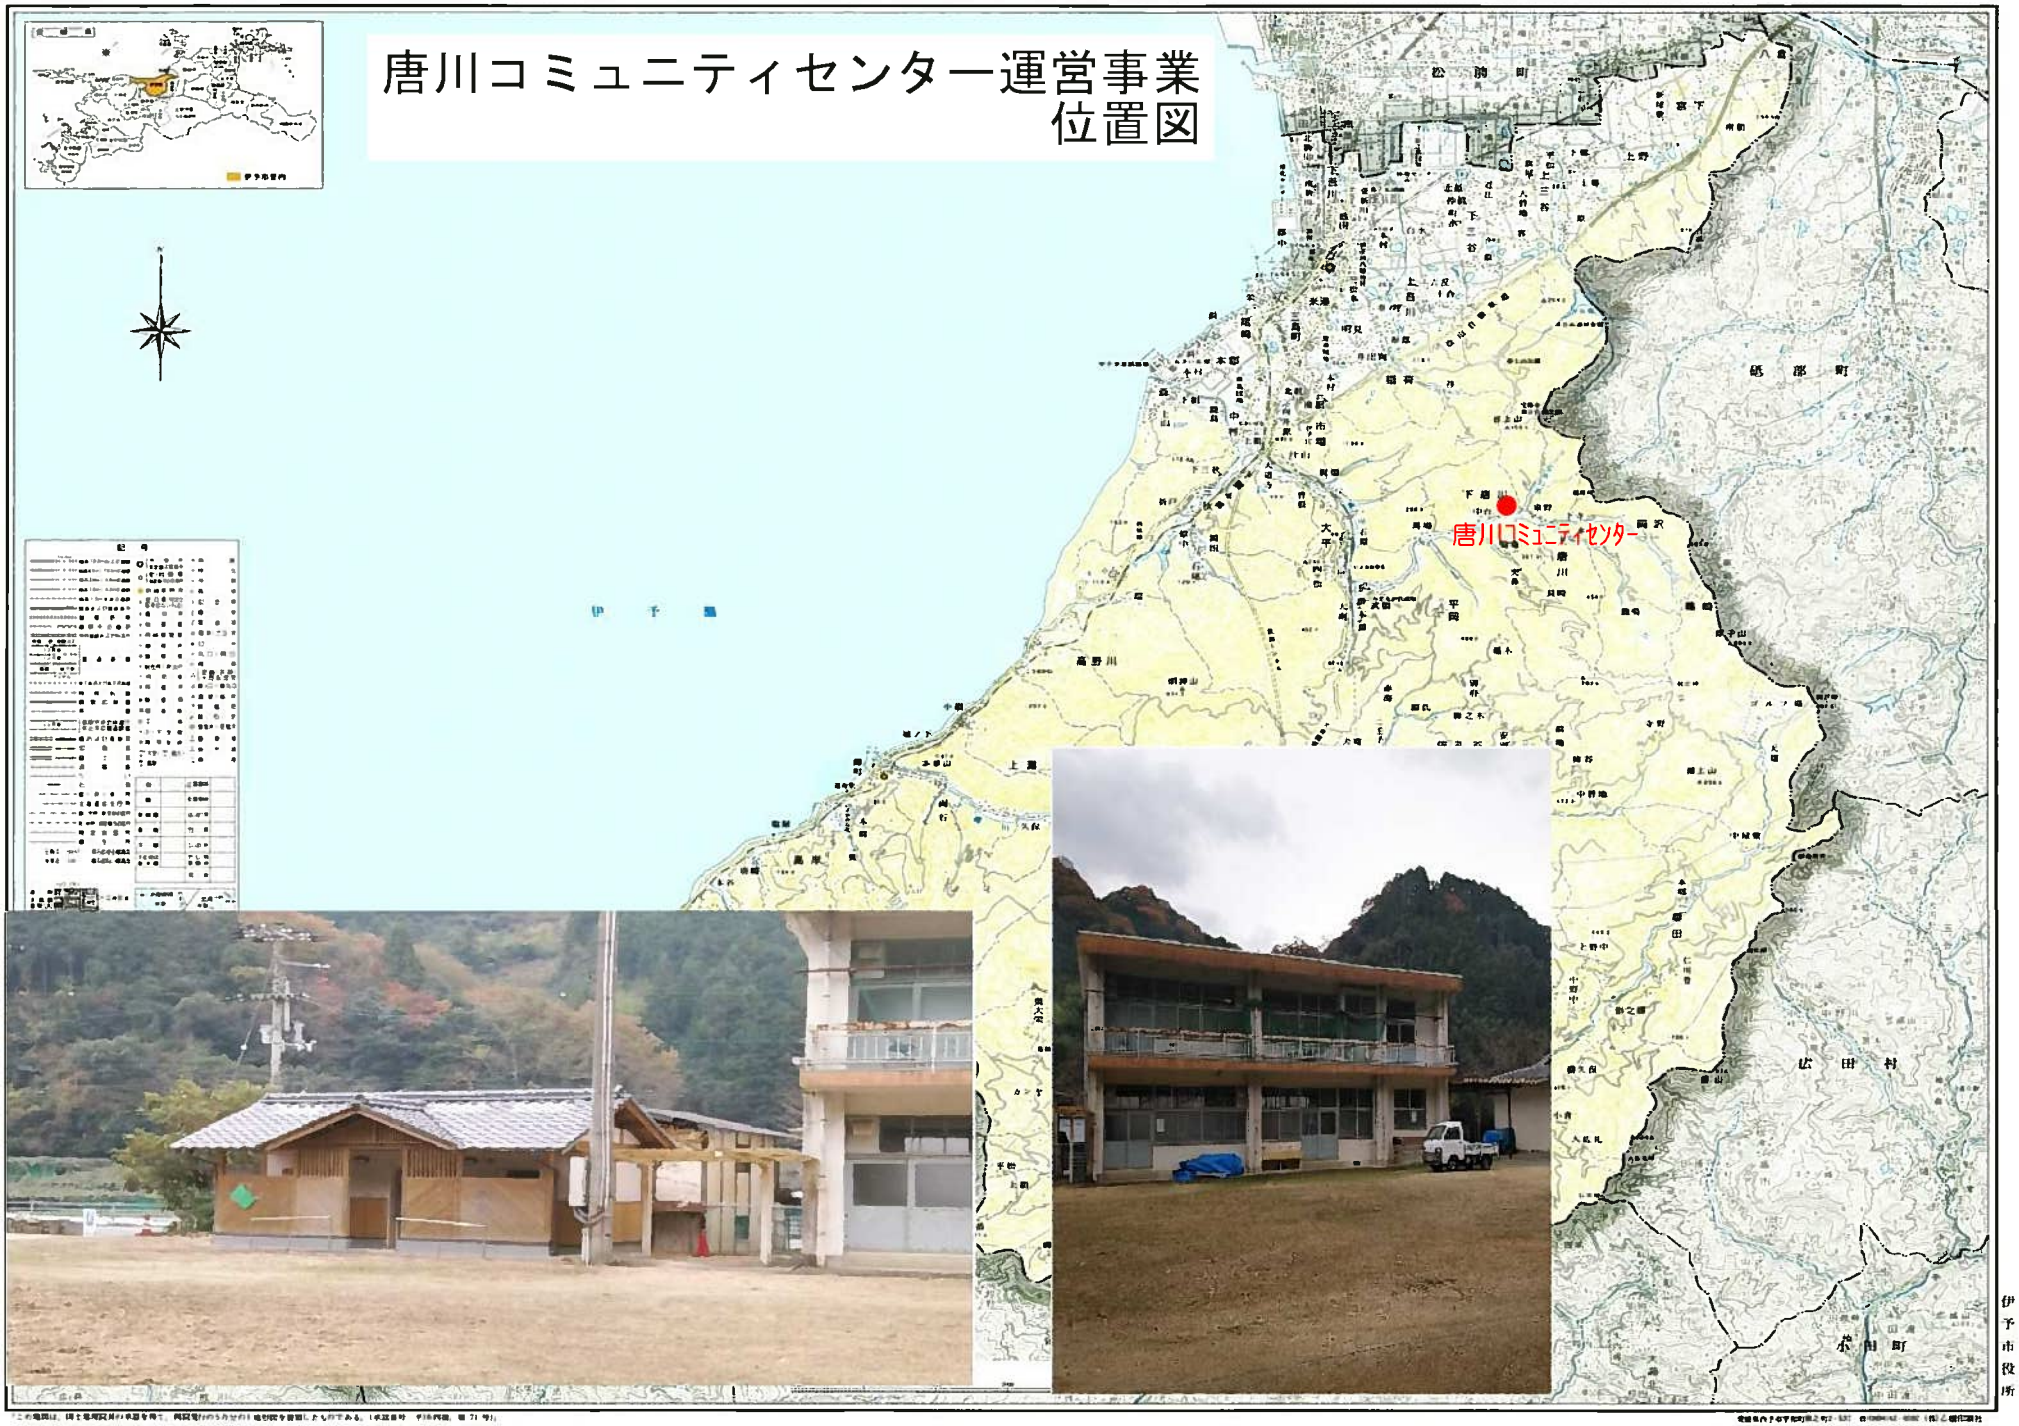


伊予市役所

○伊予市教職員住宅条例

平成17年４月１日条例第170号

改正

令和２年９月18日条例第32号

伊予市教職員住宅条例

（設置）

第１条　教育関係職員の福利厚生に関する施設として、伊予市教職員住宅（以下「教職員住宅」という。）を設置する。

（名称、位置、戸数及び使用料）

第２条　教職員住宅の名称、位置、戸数及び使用料は、別表のとおりとする。

（使用の許可）

第３条　教職員住宅を使用しようとする者は、伊予市教育委員会（以下「教育委員会」という。）の許可を受けるものとする。

（使用料の徴収）

第４条　教職員住宅の使用については、別に定めるところにより使用料を徴収するものとする。

（担保又は保証人）

第５条　教育委員会は、教職員住宅の使用について必要があると認める場合は、相当の担保を提供させ、又は適当と認める保証人を立てさせることができる。

（利用に関する指示）

第６条　使用者は、教職員住宅の使用について、教育委員会の指示があった場合は、これに従わなければならない。

（目的外使用、権利譲渡等の禁止）

第７条　使用者は、教職員住宅を許可された目的以外の目的に使用し、又はその使用する権利を他人に譲渡し、若しくは貸してはならない。また、教育委員会の承認を得た場合を除くほか、その施設の原形を変更してはならない。

（損害賠償義務）

第８条　教育委員会は、教職員住宅の使用者がこの条例その他の規定に違反した場合又は故意若しくは過失により教職員住宅を損傷し、若しくは滅失した場合は、その使用を停止させ、使用の許可を取り消し、又は原状回復若しくは損害賠償を命ずることができる。

（過料）

第９条　教職員住宅の使用について、この条例その他の規定に違反した者又は故意若しくは過失により教職員住宅を損傷し、若しくは滅失した者は、５万円以下の過料に処する。

２　詐欺その他不正の行為により、使用料の徴収を免れた者は、その徴収を逃れた金額の５倍に相当する金額（当該５倍に相当する金額が５万円を超えないときは、５万円とする。）以下の過料に処する。

（委任）

第10条　この条例に定めるもののほか、必要な事項は、教育委員会が定める。

附　則

（施行期日）

１　この条例は、平成17年４月１日から施行する。

（経過措置）

２　この条例の施行の日の前日までに、合併前の中山町公の施設の設置及び管理に関する条例（昭和39年中山町条例第11号）の規定によりなされた処分、手続その他の行為は、この条例の相当規定によりなされたものとみなす。

附　則（令和２年９月18日条例第32号）

この条例は、公布の日から施行する。

別表（第２条関係）

| 名称 | 位置 | 戸数 | １戸当たり１か月使用料 |
|---|---|---|---|
| 中山 | 伊予市中山町出渕２番耕地187番地 | 2 | 20,000円 |
| | | 4 | 11,000円 |
| 双海下灘 | 伊予市双海町串甲328番地７ | 2 | 9,000円 |
| 双海由並 | 伊予市双海町上灘甲5617番地 | 2 | 9,000円 |

○伊予市教職員住宅管理規則

平成17年４月１日教育委員会規則第11号

改正

平成23年１月19日教育委員会規則第１号

平成23年４月20日教育委員会規則第10号

令和３年３月30日教育委員会規則第９号

伊予市教職員住宅管理規則

（趣旨）

第１条　この規則は、伊予市教職員住宅（以下「住宅」という。）の管理について、必要な事項を定めるものとする。

（入居の資格）

第２条　住宅の入居資格は、伊予市立小学校及び中学校に勤務する教職員及びその家族とする。

２　前項の規定にかかわらず、住宅に空室が生じた場合は、子どもの健全育成への支援等を目的として設置される地域おこし協力隊員を入居させることができる。

３　前２項の規定にかかわらず、住宅に空室が生じた場合は、地震、火災、水害等の災害その他の緊急事態の発生に伴う応急施設として貸し付けることができる。

（入居の申請）

第３条　住宅に入居しようとする者は、様式第１号による住宅入居申込書を教育委員会へ提出しなければならない。

（入居者の決定）

第４条　教育委員会は、入居予定者を決定しようとするときは、市長と協議して決定する。

２　教育委員会は、前項で入居が決定した者に対しては、様式第２号による住宅入居承認書を交付する。

（使用料の納付）

第５条　住宅に入居した者は、当月分の使用料を毎月末までに納付しなければならない。

（使用料の変更）

第６条　教育委員会は、次の各号のいずれかに該当する場合においては、市長の承認を得て使用料を変更することができる。

（１）　物価の変動に伴い使用料を変更する必要があると認めるとき。

（２）　住宅相互の間における使用料の均衡上必要があると認めるとき。

（３）　住宅について改良を施したとき。

（入居者の費用の負担義務）

第７条　次に掲げる費用は、入居者の負担とする。

（１）　電気、ガス及び水道の使用料

（２）　汚物及びじんかい処理に要する費用

（３）　その他入居者の責めに帰すべき事由によって、修繕の必要が生じた費用

（入居者の保管義務）

第８条　入居者は、当該住宅の使用について必要な注意を払い、これを正常な状態において維持しなければならない。

２　入居者が、自己の責めに帰すべき事由によって滅失し、又は損傷したときは、これを原状に復し、又は損害を賠償しなければならない。

第９条　入居者は、住宅を他の者に貸し、又は入居の権利を他の者に譲渡してはならない。

（住宅の立ち退き）

第10条　入居者が住宅を立ち退こうとするときは、７日前までに教育委員会へ届け出なければならない。

（明渡し）

第11条　入居者は、次の各号のいずれかに該当する場合においては、速やかに住宅を明け渡さなければならない。

（１）　第２条の資格を有しなくなったとき。

（２）　使用料を３か月以上滞納したとき。

（３）　正当な事由によらないで、15日以上住宅を使用しないとき。

（４）　住宅を故意に損傷したとき。

（住宅貸与簿）

第12条　教育委員会は、様式第３号による住宅貸与簿を整え、住宅ごとに次の事項を記載しなければならない。

（１）　入居者の勤務学校、職名及び氏名

（２）　所在地名及び地番

（３）　敷地建物の面積

（４）　使用料

（５）　建築年月日

（６）　貸与及び立ち退き年月日

（借用請書）

第13条　住宅の使用許可を受けた者は、様式第４号により、住宅借用請書を教育委員会へ提出しなければならない。

（補則）

第14条　この規則に定めるもののほか、必要な事項については、教育長が定める。

附　則

この規則は、平成17年４月１日から施行する。

附　則（平成23年１月19日教育委員会規則第１号）

この規則は、平成23年４月１日から施行する。

附　則（平成23年４月20日教育委員会規則第10号）

この訓令は、平成23年４月20日から施行する。

附　則（令和３年３月30日教育委員会規則第９号）

（施行期日）

１　この規則は、令和３年４月１日から施行する。

（経過措置）

２　この規則の施行の際に改正前の各規則の規定に基づいて作成されている申請書その他の用紙は、改正後の各規則の規定にかかわらず、当分の間、使用することができる。

様式第１号（第３条関係）

# 伊予市教職員住宅入居申込書

| | | | | | |
|---|---|---|---|---|---|
| 申込者氏名 | | 年齢 | | 希望所在地 | |
| 勤務学校名 | | | | 最近６か月平均月収（税込） | 円 |
| 現住所 | | | | | |

| | | | | | | | |
|---|---|---|---|---|---|---|---|
| 入居すべき家族の状況 | 入居者の世帯構成 | 続柄 | 氏名 | 年齢 | 勤務事業場所 | 平均月収（税込） | 適用（別居中の者は別居先） |
| | | | | | | | |
| | | | | | | | |
| | | | | | | | |
| | | | | | | | |
| | | | | | | | |
| | | | | | | | |
| | 家族数 | 合計 | 人 | 月収合計 | | 円 | |
| | | 扶養家族 | 人 | | | | |
| 住宅を必要とする事由 | | | | | | | |

| | | | | |
|---|---|---|---|---|
| 入居の承認を受けた際の予定保証人 | 住所 | | | |
| | 氏名 | | 職業 | |
| | 住所 | | | |
| | 氏名 | | 職業 | |

上記記載の事項は、事実で、かつ、正確であることを誓います。

年　　月　　日

氏　名

伊予市教育委員会様

様式第２号（第４条関係）
（No.　　）

第　　号
年　　月　　日

# 伊予市教職員住宅入居承認書

様

伊予市教育委員会　　㊞

下記のとおり、教職員住宅の入居を承認します。

記

1　住宅の名称及び番号
2　使　用　料　月額　　円
3　入居指定年月日　　年　　月　　日

（注）
1　本書は、他人に譲渡し、又は貸与することはできません。
2　本書は大切に保存し、退去の際に返納してください。
3　本書の名義を書換えした場合は無効です。

様式第３号（第12条関係）

| 伊予市教職員住宅貸与簿 | | | |
|---|---|---|---|
| 入居者の勤務<br>学校名 | | 職名 | |
| 氏名 | | 入居者数 | 人 |
| 所在地名<br>及び地番 | | | |
| 住宅名 | 教職員住宅第　　号 | 月額使用料 | 円 |
| 建物構造 | | 建築面積 | ㎡ |
| 建築年月日 | 年　　月　　日 | | |
| 貸与年月日 | 年　　月　　日 | | |
| 立ち退き年月日 | 年　　月　　日 | | |
| 備考 | | | |

様式第４号（第13条関係）

# 伊予市教職員住宅借用請書

教職員住宅　第　　号

上記住宅を借受使用するに当たり、伊予市教職員住宅管理規則及び次の条件を承諾のうえ、保証人連署をもって差し入れいたします。

記

1　住宅使用料は、毎月定められた日限に納付いたします。

2　使用料不納の場合は、保証人において納付し、なお、不納３か月を超え納付できない場合は、返還を命ぜられても異存ありません。

3　市及び教育委員会の都合により、住宅の返還を命ぜられた場合は、速やかに退去します。

4　借受者は、保証人２人を設け連帯責任を負います。

年　　月　　日

借受人氏名

保証人住所

氏名　　（署名又は記名押印）

保証人住所

氏名　　（署名又は記名押印）

伊予市教育委員会様

# 愛媛県伊予市集成図(中山町中山・中山町出渕)

ね　6番耕地180-1
な　6番耕地180-3

1：1000

0　40　80　120　160

作成日付：令和 3年 7月 6日

イ　丑228-1
ロ　丑230-2
ハ　丑231
ニ　丑233-1
ホ　丑233-3
ヘ　丑239-1
ト　丑245-2
チ　丑246-2
リ　丑249-3
ヌ　丑250-1
ル　丑250-3
ヲ　丑283-10
ワ　丑287
カ　丑368-1
ヨ　丑369-1
タ　丑376-3
レ　丑377-3
ソ　丑381-2
ツ　丑382-3
ネ　丑385-4
ナ　丑385-5
ラ　丑387-3
ム　丑433-3
ウ　丑441-1
ノ　丑443-2
オ　丑446-1
ク　丑448-2
ヤ　丑451
マ　2番耕地151-2
ケ　2番耕地153-3
フ　2番耕地153-4
コ　2番耕地182-2
エ　2番耕地184-5
テ　2番耕地184-7
ア　2番耕地185-5
サ　2番耕地196
キ　2番耕地204-3
ユ　2番耕地204-5
メ　2番耕地211-3
ミ　2番耕地214-2
シ　2番耕地214-3
ヒ　2番耕地221-4
モ　2番耕地223-3
セ　2番耕地223-3
ス　2番耕地232-4
ン　2番耕地237-6
い　2番耕地612-2
ろ　2番耕地628-7
は　2番耕地633-4
に　2番耕地633-5
ほ　2番耕地634-2
へ　2番耕地634-3
と　2番耕地641-2
ち　2番耕地643-2
り　2番耕地648-4
ぬ　2番耕地648-11
る　2番耕地650-5
を　2番耕地650-8
わ　2番耕地650-9
か　2番耕地650-10
よ　2番耕地650-11
た　2番耕地650-13
れ　2番耕地650-15
そ　2番耕地650-16
つ　2番耕地650-17

# 愛媛県伊予市集成図（双海町串）

作成日付：令和 3年 7月 6日

# 愛媛県伊予市集成図（双海町上灘）

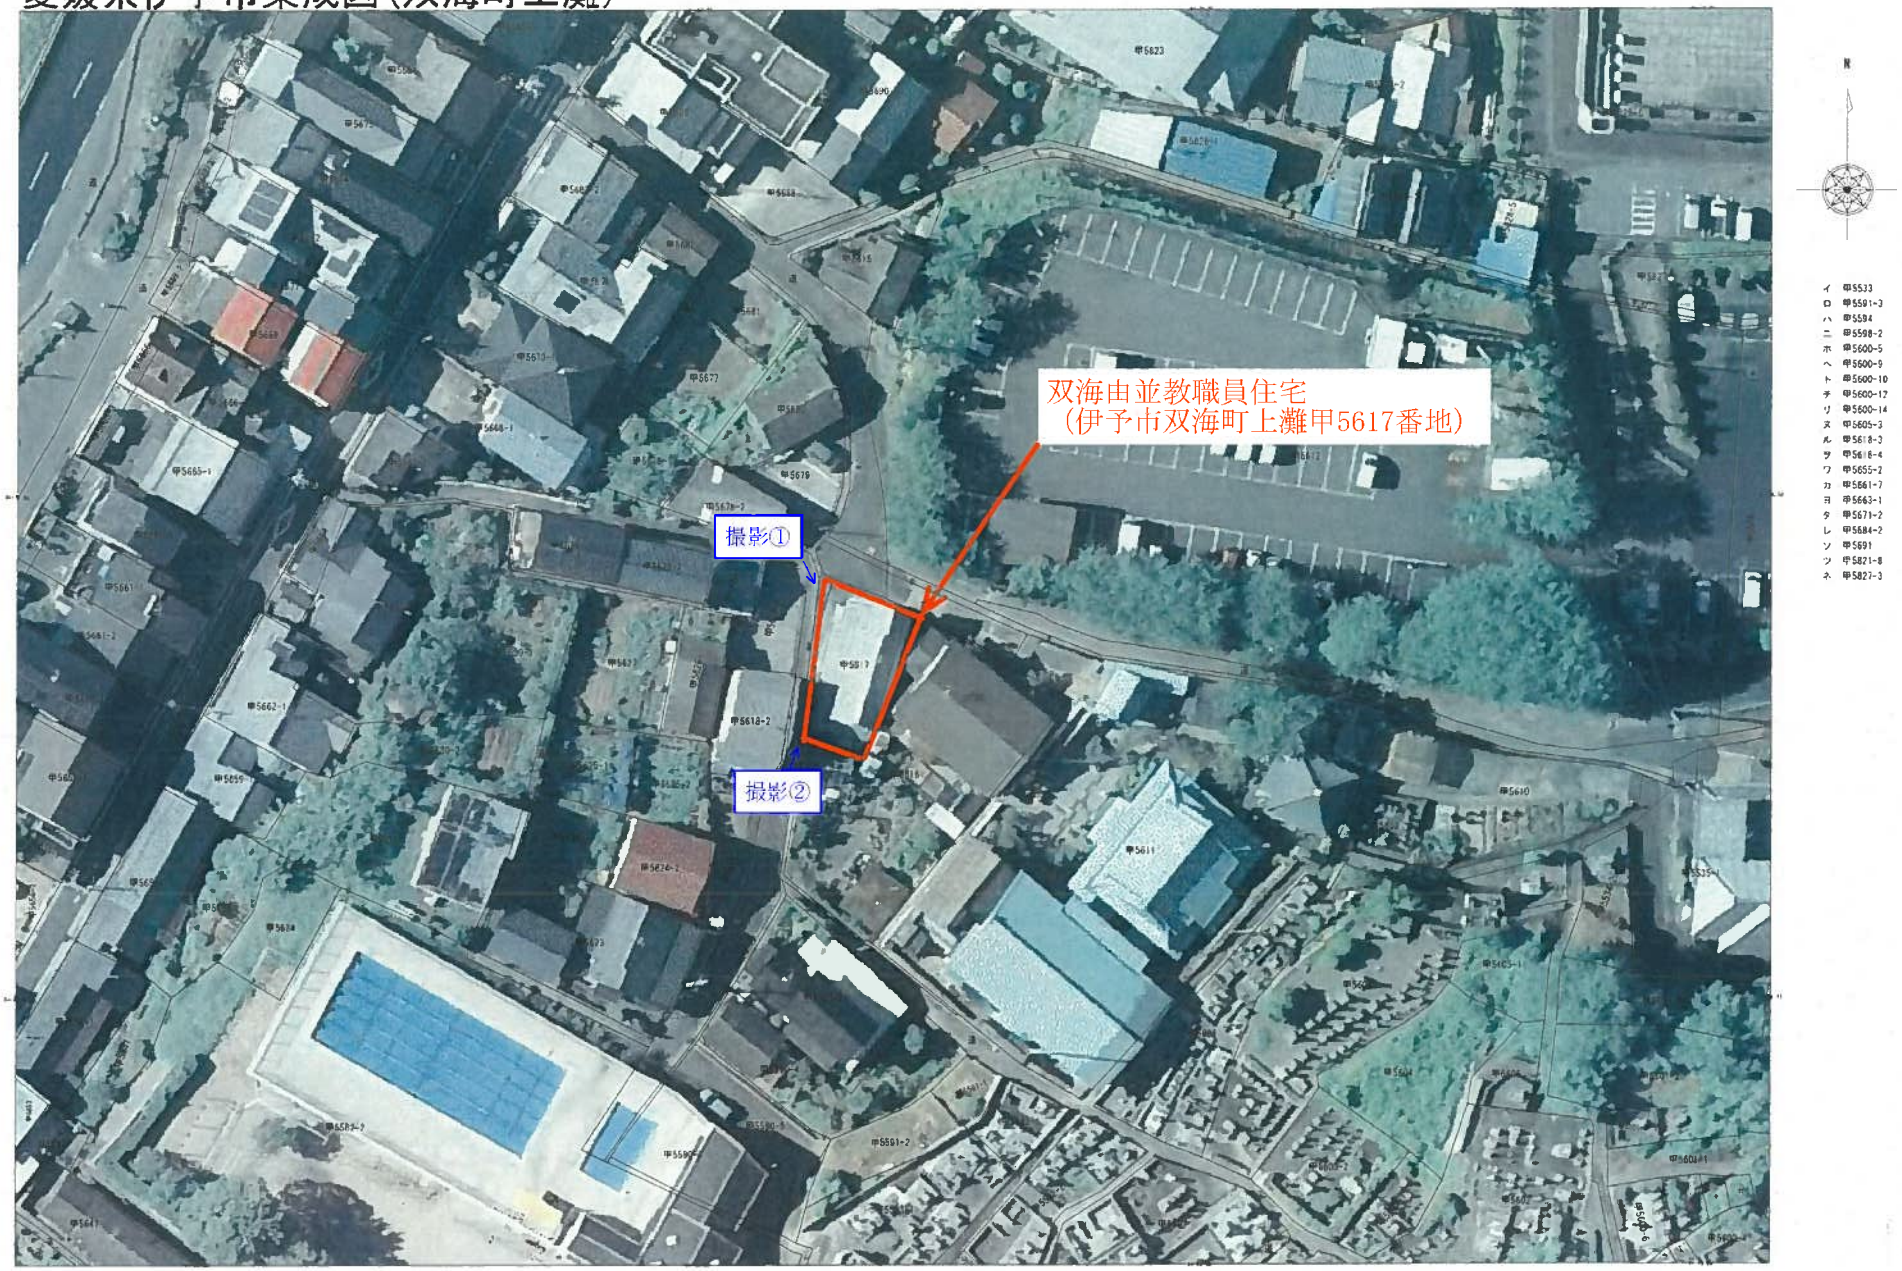


1：500

0 20 40 60 80

作成日付：令和 3年 7月 6日

# 愛媛県伊予市集成図（双海町上灘）

1：500

0 20 40 60 80

作成日付：令和 3年 7月 6日

# 中山教職員住宅

撮影①

撮影②

# 双海下灘教職員住宅

撮影①

撮影②

# 双海由並教職員住宅

撮影①

撮影②

# 双海翠教職員住宅【R2 年度廃止】

撮影①

撮影②

# 令和元年度補正予算案　～ＧＩＧＡスクール構想の実現②～

## （２）児童生徒１人１台端末の整備　1,022億円

－　国公私立の小・中・特支等の児童生徒が使用するPC端末を整備

**公立**　補助対象：都道府県、政令市、その他市区町村等
　　補助割合：定額（上限4.5万円）※市町村は都道府県を通じて国に申請

**私立**　補助対象：学校法人
　　補助割合：1/2（上限4.5万円）

**国立**　補助対象：国立大学法人
　　補助割合：定額（上限4.5万円）

# 学習者用端末の標準仕様

「新時代の学びを支える先端技術活用推進方策」の考え方に基づき、学習者用端末の標準仕様を提示。本来、調達は学校の活用方法に応じて柔軟に行われるべきものとの前提で、簡便な調達に向けたモデル例とする。

**あくまでモデルであり、各自治体が各学校での活用を想定して仕様書を作成**

- **Microsoft Windows**
  - OS：Microsoft Windows 10 Pro
  - CPU: Intel Celeron 同等以上
    2016年8月以降に製品化されたもの
  - ストレージ:64GB
  - メモリ:4GB
  - 画面：9～14インチ

- **Google Chrome OS**
  - OS：Google Chrome OS
  - CPU: Intel Celeron 同等以上
    2016年8月以降に製品化されたもの
  - ストレージ:32GB
  - メモリ:4GB
  - 画面：9～14インチ

- **iPadOS**
  - OS：iPadOS
  - ストレージ:32GB
  - 画面：10.2～12.9インチ

- **３ＯＳ共通仕様**
  - 無線 IEEE 802.11a/b/g/n/ac以上
  - LTE通信対応も可
  - Bluetooth接続でないハードウェアキーボード
  - 音声接続端子：マイク・ヘッドフォン端子
  - 外部接続端子：１つ以上
  - バッテリ：8時間以上
  - 重量：1.5kg未満
  - タッチパネル対応
  - インカメラ/アウトカメラ

- **保証**
  - 原則1年
  - センドバック方式(2週間程度で返却)
  - 端末不調時の予備を常備

# 「GIGAスクール構想の実現」に向けた児童生徒１人１台端末の整備事業

## 補助対象機器等

「GIGAスクール構想の実現」に向けた児童生徒１人１台端末の整備事業

○　学習者用コンピュータ

・　地方財政措置算定分（児童生徒３人に１台）を超えて、児童生徒１人１台分（児童生徒３人に２台）の学習者用コンピュータを新規整備又は更新に要する経費とする。

a.　学習者用コンピュータ、可動式学習者用コンピュータ（タブレット型コンピュータ（※）含む）等。

※　ハードウェアのキーボードを有すること、又は接続可能であること。

b.　機器の運搬搬入費、機器の設置・据え付け費用。

※　機器等の接続確認、トラブル対応等は、ICT支援員やICT活用教育アドバイザー等を積極的に活用することにより支援することとする。

○　算定範囲は、定額で購入費相当額（1台4.5万円を上限）※ 1台4.5万円を下回る場合は、実費とする。

## 補助対象外となるもの

・　有償のソフトウェアに係る経費
・　有償の保守・保証契約に係る経費
・　予備となるもの（故障対応の機器等）
・　消耗品、備品（タブレット型コンピュータのカバー等）
・　購入したシステム・ソフトウェアに係る研修費用、操作のための講習会費　等

## 算定方法

「GIGAスクール構想の実現」に向けた児童生徒１人１台端末の整備事業における算定方法は、主に以下を予定しています。

○設置者単位で、実費（設置者の積算額等）とする。

# Windows 10 基本パッケージ

SB C&S

## GIGAスクール対応PC

Lenovo

IdeaPad D330

DELL

Latitude 3190 2-in-1

mouse

MousePro P101A

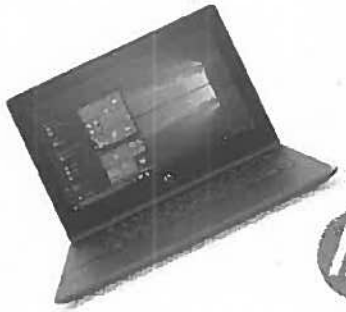

hp

ProBook x360 11 G5 EE

## 参考価格:45,000円(税込)*

### Microsoft 365 Education GIGA Promo

～ OS + Office + MDM のパッケージ ～

Windows 10

Office 365

Microsoft Intune

<注意事項>
*参考価格は、設定・設置・導入作業およびコンサルティング費用は含まれておりません。
*価格については当社が保証するものではございません、最終価格については販売パートナー様に、お問い合わせをお願いいたします。

# Chrome OS 基本パッケージ

SB C&S

## GIGAスクール対応PC

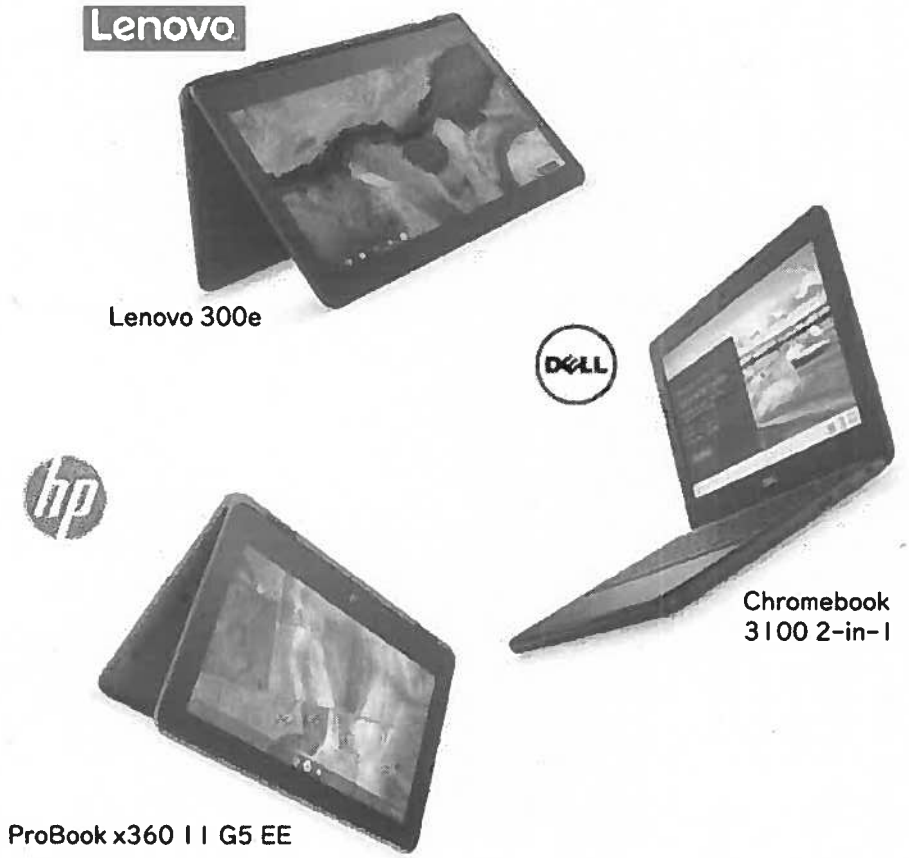


## 参考価格：45,000円（税込）*

Google 純正 MDM

chromebook

Chrome Education Upgrade

<注意事項>
*参考価格は、設定・設置・導入作業およびコンサルティング費用は含まれておりません。
*価格については当社が保証するものではございません。
最終価格についてはGoogle認定サブリセラー様に、お問い合わせをお願いいたします。

# iPad 基本パッケージ

SB C&S

## iPad 第7世代

①直観性と優れたハードウェア品質
②プライバシーとセキュリティ
③豊富なアプリ・管理支援

## MDM（端末管理ソリューション）**

jamf PRO

mobiconnect for Education

meraki

VMware Workspace ONE

<注意事項>
**ライセンスのみが含まれております。
**有償導入支援サービスも別途ご用意しております。
**別途Apple school managerのご登録が必要です。

## キーボード

logicool

・SmartConnector接続
・英語キーボード
・学習現場でも安心の
頑丈なケース一体型

Links INTERNATIONAL

ARCHISITE

・シンプルな有線KANAキーボードもラインナップ
（ケースは別売りです）

## 参考価格 ¥45,000（税込）*

<注意事項>
＊参考価格には、設定・設置・導入作業およびコンサルティング費用は含まれておりません。
＊Apple公認研修などのトレーニングのご提案、5千台以上の導入から要相談。
＊価格については当社が保証するものではございません。
最終価格については販売パートナー様にお問い合わせをお願いいたします。

基本パッケージ

dynabook

提供元：Dynabook株式会社

## dynabook K50 GIGAパック

価格：45,000 円（税込）

**先生や子どもたちの声で磨いた安心と使い勝手。 端末に管理コンソール（ＭＤＭ）を加えたパックです。**

10.1型2in1デタッチャブルPC

dynabook K50

- ○開いた時、ノートPC同様に画面が完全自立。安心・コンパクト。
- ○しっかりとした打鍵感の着脱式キーボード。タイピングスキル習得に。
- ○フロント/リア、2つの高画質カメラを搭載。学習をよりアクティブに。
- ○大容量バッテリで約16時間駆動！充電も急速！授業を止めません。

| | | | |
|---|---|---|---|
| メーカー名 | Dynabook株式会社 | カメラ機能 | アウト：約500万画素<br>イン：約200万画素 |
| OS | Windows 10 Pro Education 64ビット | 各種接続端子 | USB3.1 x 1 (Type-C)、マイク入力/ヘッドホン出力端子、Micro SDカード |
| CPU | インテル® Celeron® N4020/N4000 プロセッサー | バッテリ | 約16.0時間※ |
| ストレージ | 64GB eMMC | 重さ | 約610g（本体）<br>約1180g（キーボードドック装着時） |
| メモリ | 4GB オンボード | キーボード | フルサイズ 84キー（JIS配列） |
| 画面 | 10.1型HD(1,280×800ドット)<br>タッチパネル付き（マルチタッチ） | 通信方式 | IEEE802.11a/b/g/n/ac、BT Ver5.0 |

### アクティブな学習を実現するオリジナルアプリを搭載。

#### TruNoteシリーズ

メモ、撮影した画像、録音した音声などをまとめて記録。学習効果UPノートアプリ。

- TruNote（手書きノート）
- TruRecorder（レコーダー）
- TruCapture（カメラ、QRコードリーダー）
- TruNote Share（ノート共有）
- TruNote Clip（画面キャプチャ）

#### Microsoft 365 Education GIGA Promo

| Office 365 | Office 365 サービス | Office 365 ProPlus<br>Office 365 デスクトップアプリ |
|---|---|---|
| Teams for Education | | Word |
| OneDrive | Word（ブラウザ版） | PowerPoint |
| SharePoint | PowerPoint（ブラウザ版） | Excel |
| Forms | Excel（ブラウザ版） | Outlook |
| Sway | OneNote Class Notebook | Publisher |
| Stream | | Access |

Intune for Education　Windows Defender（ウイルス対策ソフト）

#### dynaSchool デジタルノート@クリエイターズ® 3

撮ったノートに、デジタル素材（画像、動画、音声、ペン入力等）を追加、デジタルノートを簡単に。

### 学びと働き方を同時改革する２つの教員研修プログラムを無償提供（日本マイクロソフト株式会社と連携）

**現場の教員向け**
- Teams による協働学習
- Forms による小テスト・課題
- Windows/Office 活用

**運用管理者向け**
- Office 365 アカウント作成
- ライセンス割り当て
- Teams チーム作成

①都道府県・政令市 教育センター向け研修プログラム
②オンライン研修コースにGIGA向け研修メニュー化

運用管理者と現場の教員向けに、授業での活用や日常の運用に必要な研修を提供

※1）JEITAバッテリ動作時間測定法（Ver.2.0）による値。実際の動作時間は使用環境および設定などにより異なります。本製品にはバッテリーパックが内蔵されていますが、お客様ご自身で取りはずしや交換をしないでください。バッテリーパックが設定した試験条件に従い試験しています。無破損、無故障を保証するものではありません。※運搬費、設置・据え付け費については含まれません。別途お問合せください。
※QRコードは株式会社デンソーウェーブの登録商標です。※dynaSchoolはDynabook株式会社の登録商標です。※デジタルノート@クリエイターズは株式会社fuzzの登録商標です。※Intel、インテル、Intelロゴ、Celeron、Celeron Inside、Core Inside、Intel Core、Intel Inside、Intel Insideロゴ、Thunderbolt、Thunderboltロゴ、Intel vProは、アメリカ合衆国および／またはその他の国におけるIntel Corporation またはその子会社の商標です。※Microsoft、Windowsは、米国Microsoft Corporationの米国およびその他の国における登録商標または商標です。※USB Type-C™、USB-C™はUSB Implementers Forumの商標です。

Dynabook株式会社

本社：東京都江東区豊洲5－6－15
ＮＢＦ豊洲ガーデンフロント
ホームページ： https://dynabook.com

【ご連絡先】お問い合わせは、下記までお願いします。

国内B2B営業本部 文教営業部
電話：03-5144-3110
メールアドレス： bunkyo@dynabook.com

# Windows 10 応用パッケージ （LTE対応パソコン） Microsoft

| メーカー名 | ASUS | NEC | Dynabook | 富士通 | マウスコンピュータ | Lenovo |
|---|---|---|---|---|---|---|
| 製品写真 | | | | | | |
| 製品名 | ASUS B1100 | 近日発表予定 | dynabook K50 | ARROWS Tab Q5010/CE | MousePro-P116B LTE | ideapad D330 LTE |
| メーカー型番 | 近日発表予定 | 近日発表予定 | A6K1FPV41211 | Q5010/CE | | 81H300EVJP |
| タイプ | コンバーチブル型 | コンバーチブル型 | デタッチャブル型 | デタッチャブル型 | コンバーチブル型 | デタッチャブル型 |
| CPU | Intel® Celeron®プロセッサー | Celeron N4020 | インテル® Celeron® プロセッサー N4020 | Intel® Celeron®プロセッサー N4000 / N4100 | Celeron N4100 | Celeron N4000 |
| ストレージ容量 | 64GB | 64GB(eMMC) | 128GB (eMMC) | 64GB / 128GB / 256GB (eMMC) | 64GB (eMMC) | 64GB (eMMC) |
| メモリ容量 | 4GB | 4GB | 4GB | 4GB (CPU:N4000選択時) / 8GB (CPU:N4100選択時) | 4GB | 4GB |
| 画面サイズ | 11.6インチ タッチパネル | 11.6インチHDタッチパネル | タッチパネル付き 10.1型 WXGA 広視野角 TFTカラーLED液晶（省電力LEDバックライト） | 約10.1型ワイド, タッチパネル | 11.6" (1366×768) Touch Panel (10点マルチタッチ対応, スタイラスペン付属) | 10.1インチ HD IPS タッチパネル |
| キーボード | 日本語キーボード | 日本語キーボード | 84キー（JIS配列準拠）、キーピッチ：17mm、キーストローク：1.2mm | 日本語キーボード | 日本語キーボード | 日本語キーボード |
| WiFi | IEEE802.11a/b/g/n/ac | IEEE 802.11a/b/g/n/ac | IEEE 802.11a/b/g/n/ac | IEEE 802.11a/b/g/n/ac | IEEE 802.11a/b/g/n/ac | IEEE 802.11a/b/g/n/ac |
| カメラ | インカメラ/アウトカメラ搭載 | インカメラ HD/アウトカメラ 5M搭載 | フロントカメラ 有効画素数 約200万画素/リアカメラ 有効画素数 約500万画素 | インカメラ (200万画素) アウトカメラ (800万画素) | イン/アウト2M (回転in/out両用式) | インカメラ/アウトカメラ搭載 |
| オーディオ | ヘッドセット/スピーカー・ジャック | ヘッドセット／ヘッドホン端子 | ヘッドセット／ヘッドホン端子 | ヘッドセット／ヘッドホン端子 | ヘッドセット／ヘッドホン端子 | ヘッドセット／ヘッドホン端子 |
| USBポート | USB 3.2 Gen2 Type A×2, USB 3.2 Gen2 Type C×1 | USB3.0(Type-A)×1. USB-C x2 | USB Type-C®コネクタ | USB3.0(Type-A) x1 , USB3.1(Type-C)x1 | USB3.0(Type-A)x1, USB3.0(Type-C)x1 | USB Type-C 3.1x1 |
| バッテリー駆動時間 | 約12時間（予定） | 約8時間以上（予定） | 約16時間 | 約13.0時間 | 約10.6時間 | 約14.3時間 |
| 重量 | 約1.3kg（未定） | 約1.4Kg以下(予定) | タブレット：約620g、キーボードドック接続時：約1,190g | 約0.98kg | 約1.38kg | 約1.135kg(キーボード接続時) |
| Microsoft Autopilot対応 | 対応 | 対応 | 対応 | 対応 | 対応 | 対応 |
| URL | 近日公開 | 近日公開 | https://dynabook.com/business/laptop-notebook/k50-pct-2020-10-inch-detachable.html | https://www.fmworld.net/biz/tablet/q5010/ce/ | https://www.mouse-jp.co.jp/business/mpro-p116b/ | https://www.lenovo.com/jp/ja/laptops/ideapad/ip-330-11-10inch/ |

※LTE対応については、通信キャリア側の認定は取れておりません。※2020年3月現在

# Chrome OS 応用パッケージ オプション（ハードウェア）

## 充電保管庫

ELECOM　SANWA SUPPLY

locknicharge

## 画面保護フィルム

BUFFALO

ELECOM

## タッチペン

・一部本体未対応機種有り

ELECOM　BUFFALO　SANWA SUPPLY

## マウス

ELECOM　BUFFALO　SANWA SUPPLY

## インナーケース

ELECOM

SANWA SUPPLY

※画像はイメージになります

# iPad 応用パッケージ オプション（ハードウェア）

## Apple 純正アクセサリー

Apple TV：画面投影用

Apple pencil

有償保証サービス

## 各種周辺機器*

充電保管庫

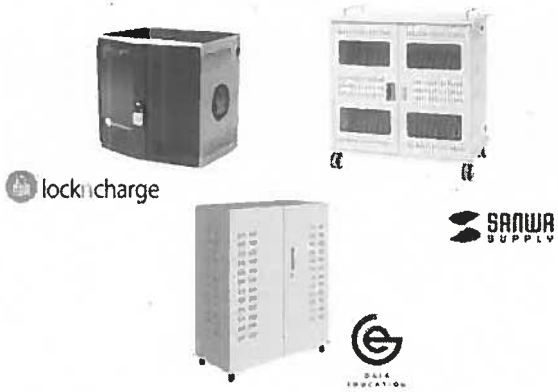


液晶保護フィルム

Apple Pencil用アクセサリー

タッチペン

耐衝撃ケース

ELECOM　BUFFALO　logicool

*メーカーおよび製品は一例です。

プログラミング教材*

Sphero mini

Makeblock codey rocky

延長保証サービス（有償）

ESCO　GSS

有償 キッティング

ロボキッティング