令和６年度　　　　　　　位置図　S=1：2500
（上水）第１０号　市道梶畑１号線配水管布設替工事

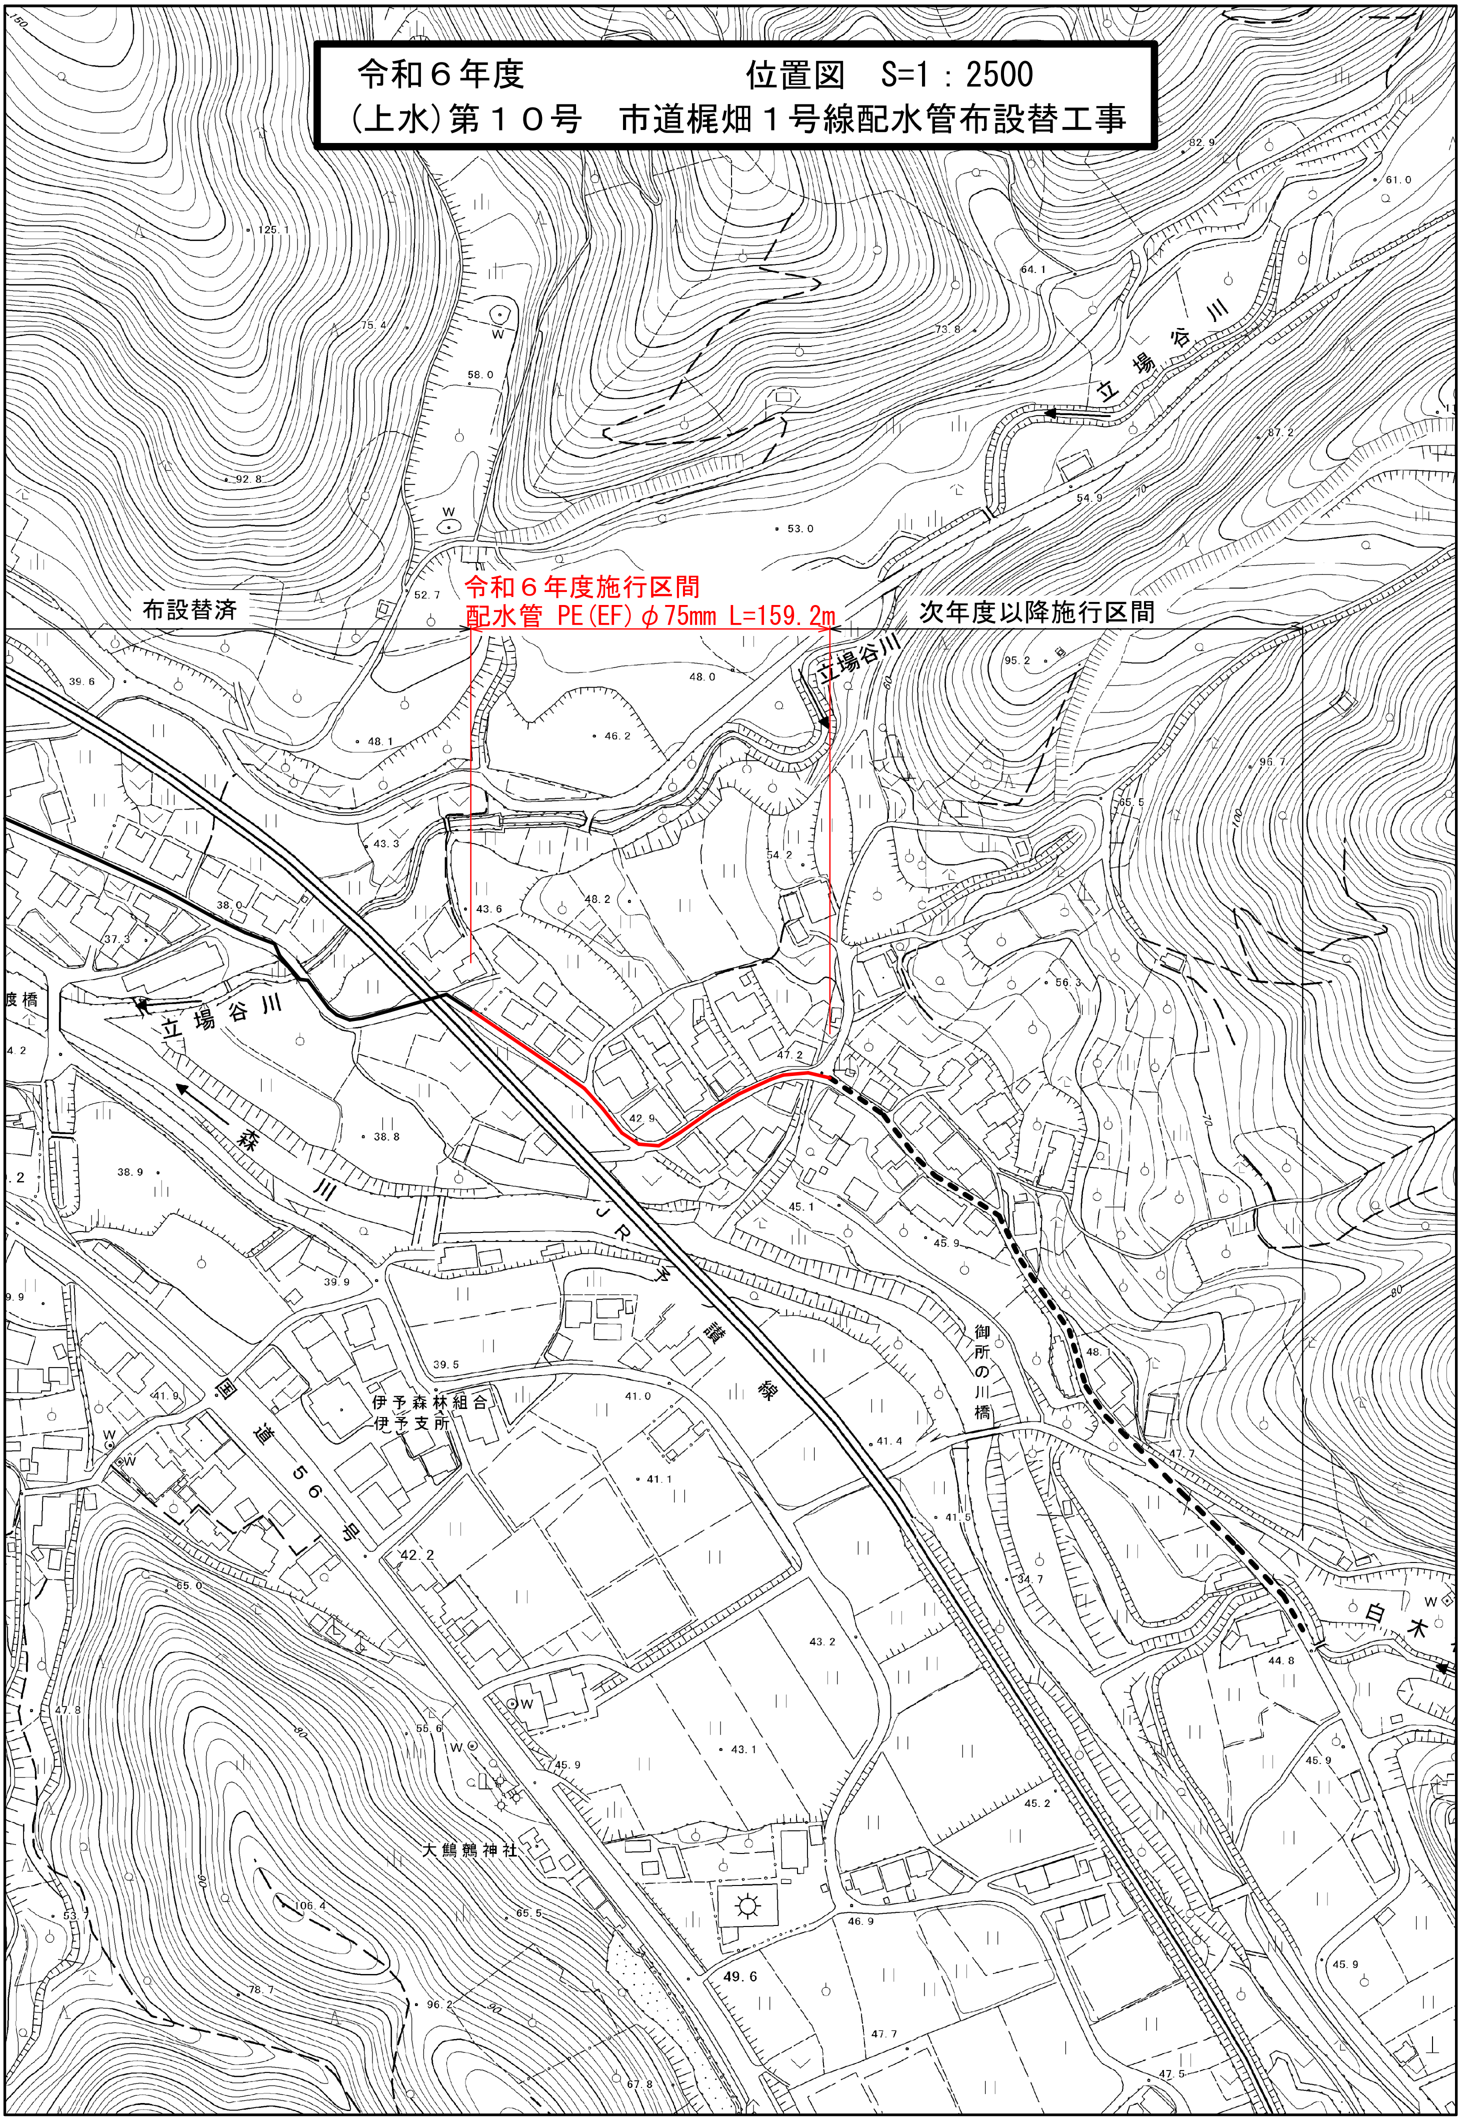
令和６年度施行区間
配水管 PE(EF)φ75mm L=159.2m
布設替済
次年度以降施行区間
立場谷川
立場谷川
立場谷川
森川
JR予讃線
国道56号
伊予森林組合
伊予支所
御所の川橋
大鷦鷯神社
白木
度橋
125.1
75.4
58.0
92.8
53.0
52.7
64.1
73.8
82.9
61.0
87.2
54.9
95.2
96.7
65.5
56.3
48.0
46.2
48.1
39.6
43.3
43.6
48.2
54.2
47.2
42.9
38.0
37.3
38.8
38.9
45.1
45.9
39.9
39.5
41.0
41.9
41.1
41.4
41.5
34.7
47.7
48.1
42.2
43.2
44.8
65.0
47.8
55.6
45.9
43.1
45.2
106.4
65.5
46.9
49.6
78.7
96.2
47.7
67.8
47.5
45.9
45.9